



Demande de permis d'urbanisme n° 16-44767-2019  
 Rue Geleystsbeek entre le n° 75 et 77  
 M & Mme Laurent Hanon et Magali Schuermans  
 Enquête du 18/11 au 02/12/2019 (N° 217/2019)  
 Commission de Concertation du 18/12/2019

objet

**Geleystsbeek**  
projet de construction d'une maison unifamiliale

Rue Geleystsbeek 77 B-1180 Bruxelles

maître de l'ouvrage

**Mme. Schuermans et M. Hanon**

468 Chaussée d'Alsemberg B-1180 Bruxelles +32 476 87 64 49  
lhanon555@gmail.com et magsch@hotmail.com

**corbisier  
architectes**

corbisier architectes rue des glands 72 B-1190 bruxelles  
+32 2347 70 97 archi@313.be www.corbisier.be

dossier

**703** Geleystsbeek

date

27/06/2019

plan

Perpective façade avant

statut

Permis d'urbanisme

n° plan

A3 - 211


échelle

/

indice

/



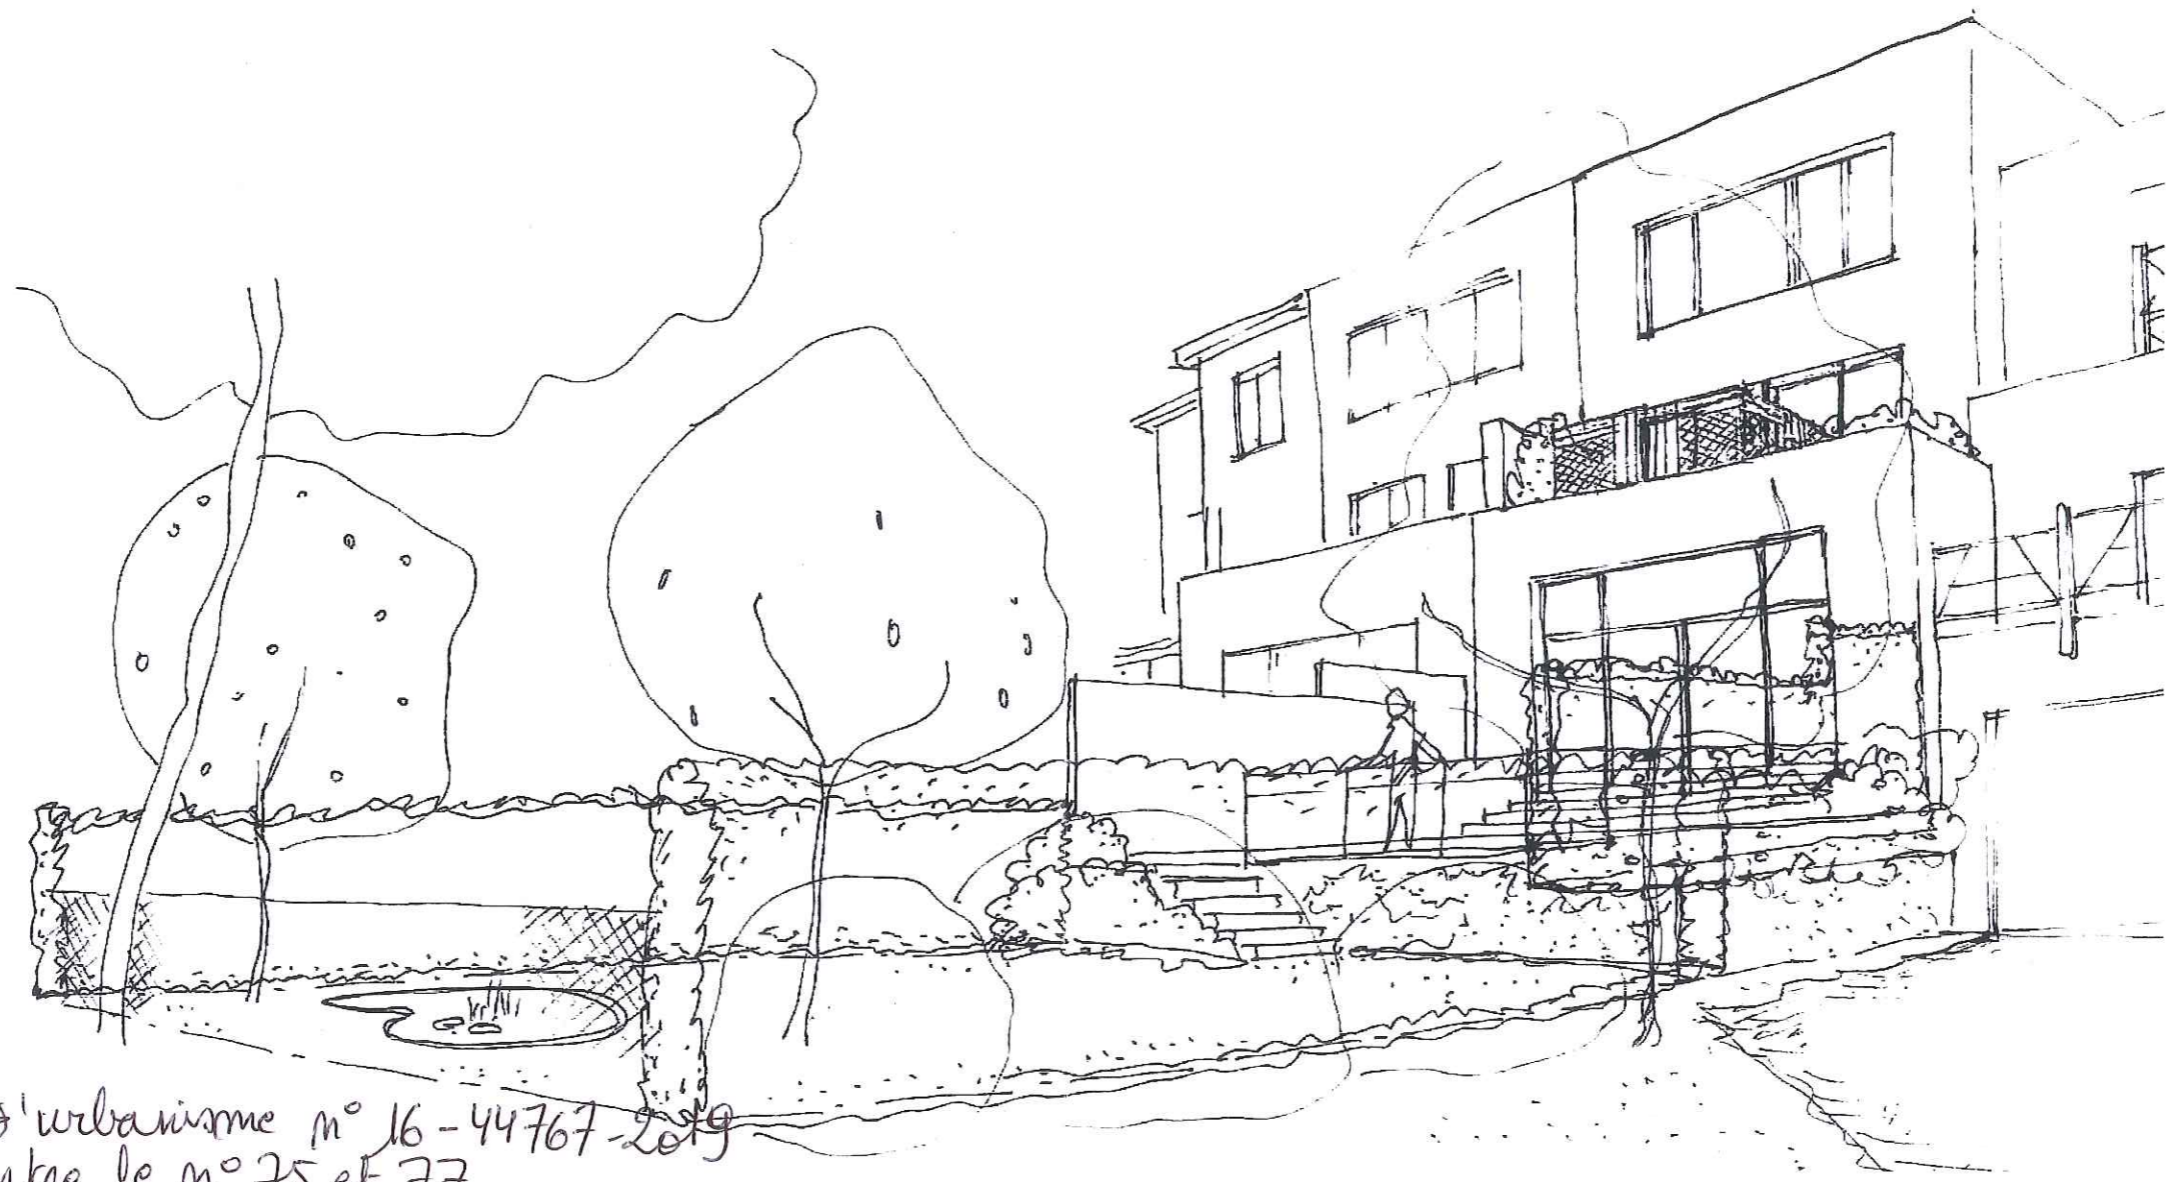

Demande de permis d'urbanisme n° 16-44767-2019  
 rue Geleytsbeek entre le n° 75 et 77  
 M & Mme Laurent Hanon et Magli Schuermans  
 Enquête du 18/11 au 02/12/2019 inclus (N° 217/2019)  
 Commission de Concertation du 18/12/2019

objet

**Geleytsbeek**  
projet de construction d'une maison unifamiliale

Rue Geleytsbeek 77 B-1180 Bruxelles

maître de l'ouvrage

**Mme. Schuermans et M. Hanon**

468 Chaussée d'Alsemberg B-1180 Bruxelles +32 476 87 64 49  
lhanon555@gmail.com et magisch@hotmail.com

**corbisier  
architectes**

corbisier architectes rue des glands 72 B-1190 bruxelles  
+32 2347 70 97 archi@313.be www.corbisier.be

dossier

**703** Geleytsbeek

date

27/06/2019

plan

Perspective façade arrière

statut

Permis d'urbanisme

n° plan

A3-212

échelle

/

indice

/