





Arrondissement Administratif de Bruxelles - Capitale
/ Administratief arrondissement Brussel-Hoofdstad
COMMUNE D'UCCLE - GEMEENTE UKKEL
Rue de Stalle, 77 / Stallestraat, 77
1180 UCCLE / 1180 UKKEL
t 02/605.11.80

PRESTATAIRE DE SERVICES / DIENSTVERLENER

UW
Siège social - 40 rue Damrémont / Maatschappelijke zetel - 40 rue
Damrémont, 75018 PARIS
Agence / Kantoor - 17 Bd Jules Ferry, 75011 PARIS
t +33(0) 7 66 39 04 49
contact@urbanwater.fr / Urbanwater.fr
SAS au capital de 10 000 euros /Nv met een kapitaal van 10.000 euro
SIRET 751 269 762 00017

COMMUNE D'UCCLE - GEMEENTE UKKEL
REAMENAGEMENT DU ROND POINT MIRABELLE -
HERAANLEG VAN DE MIRABELLEROTONDE


date / datum 15/06/2026
PLAN DE DE SITUATION EXISTANTE
PLAN VAN DE HUIDIGE TOESTAND

phase/ fase indice / index n° du plan / plannummer
AVP C S.01

échelle / schaal
1/300 (A3)

LEGENDE

-  emprise de projet
-  parcellaire
-  enrobé imperméable existant
-  pavé joint mortier existant
-  espace vert engazonné
-  arbre existant
-  haie végétale existante
-  candélabre existant
-  accès carrossable existant
-  sens de circulation
-  avaloir existant
-  banc existant
-  point topographique existant

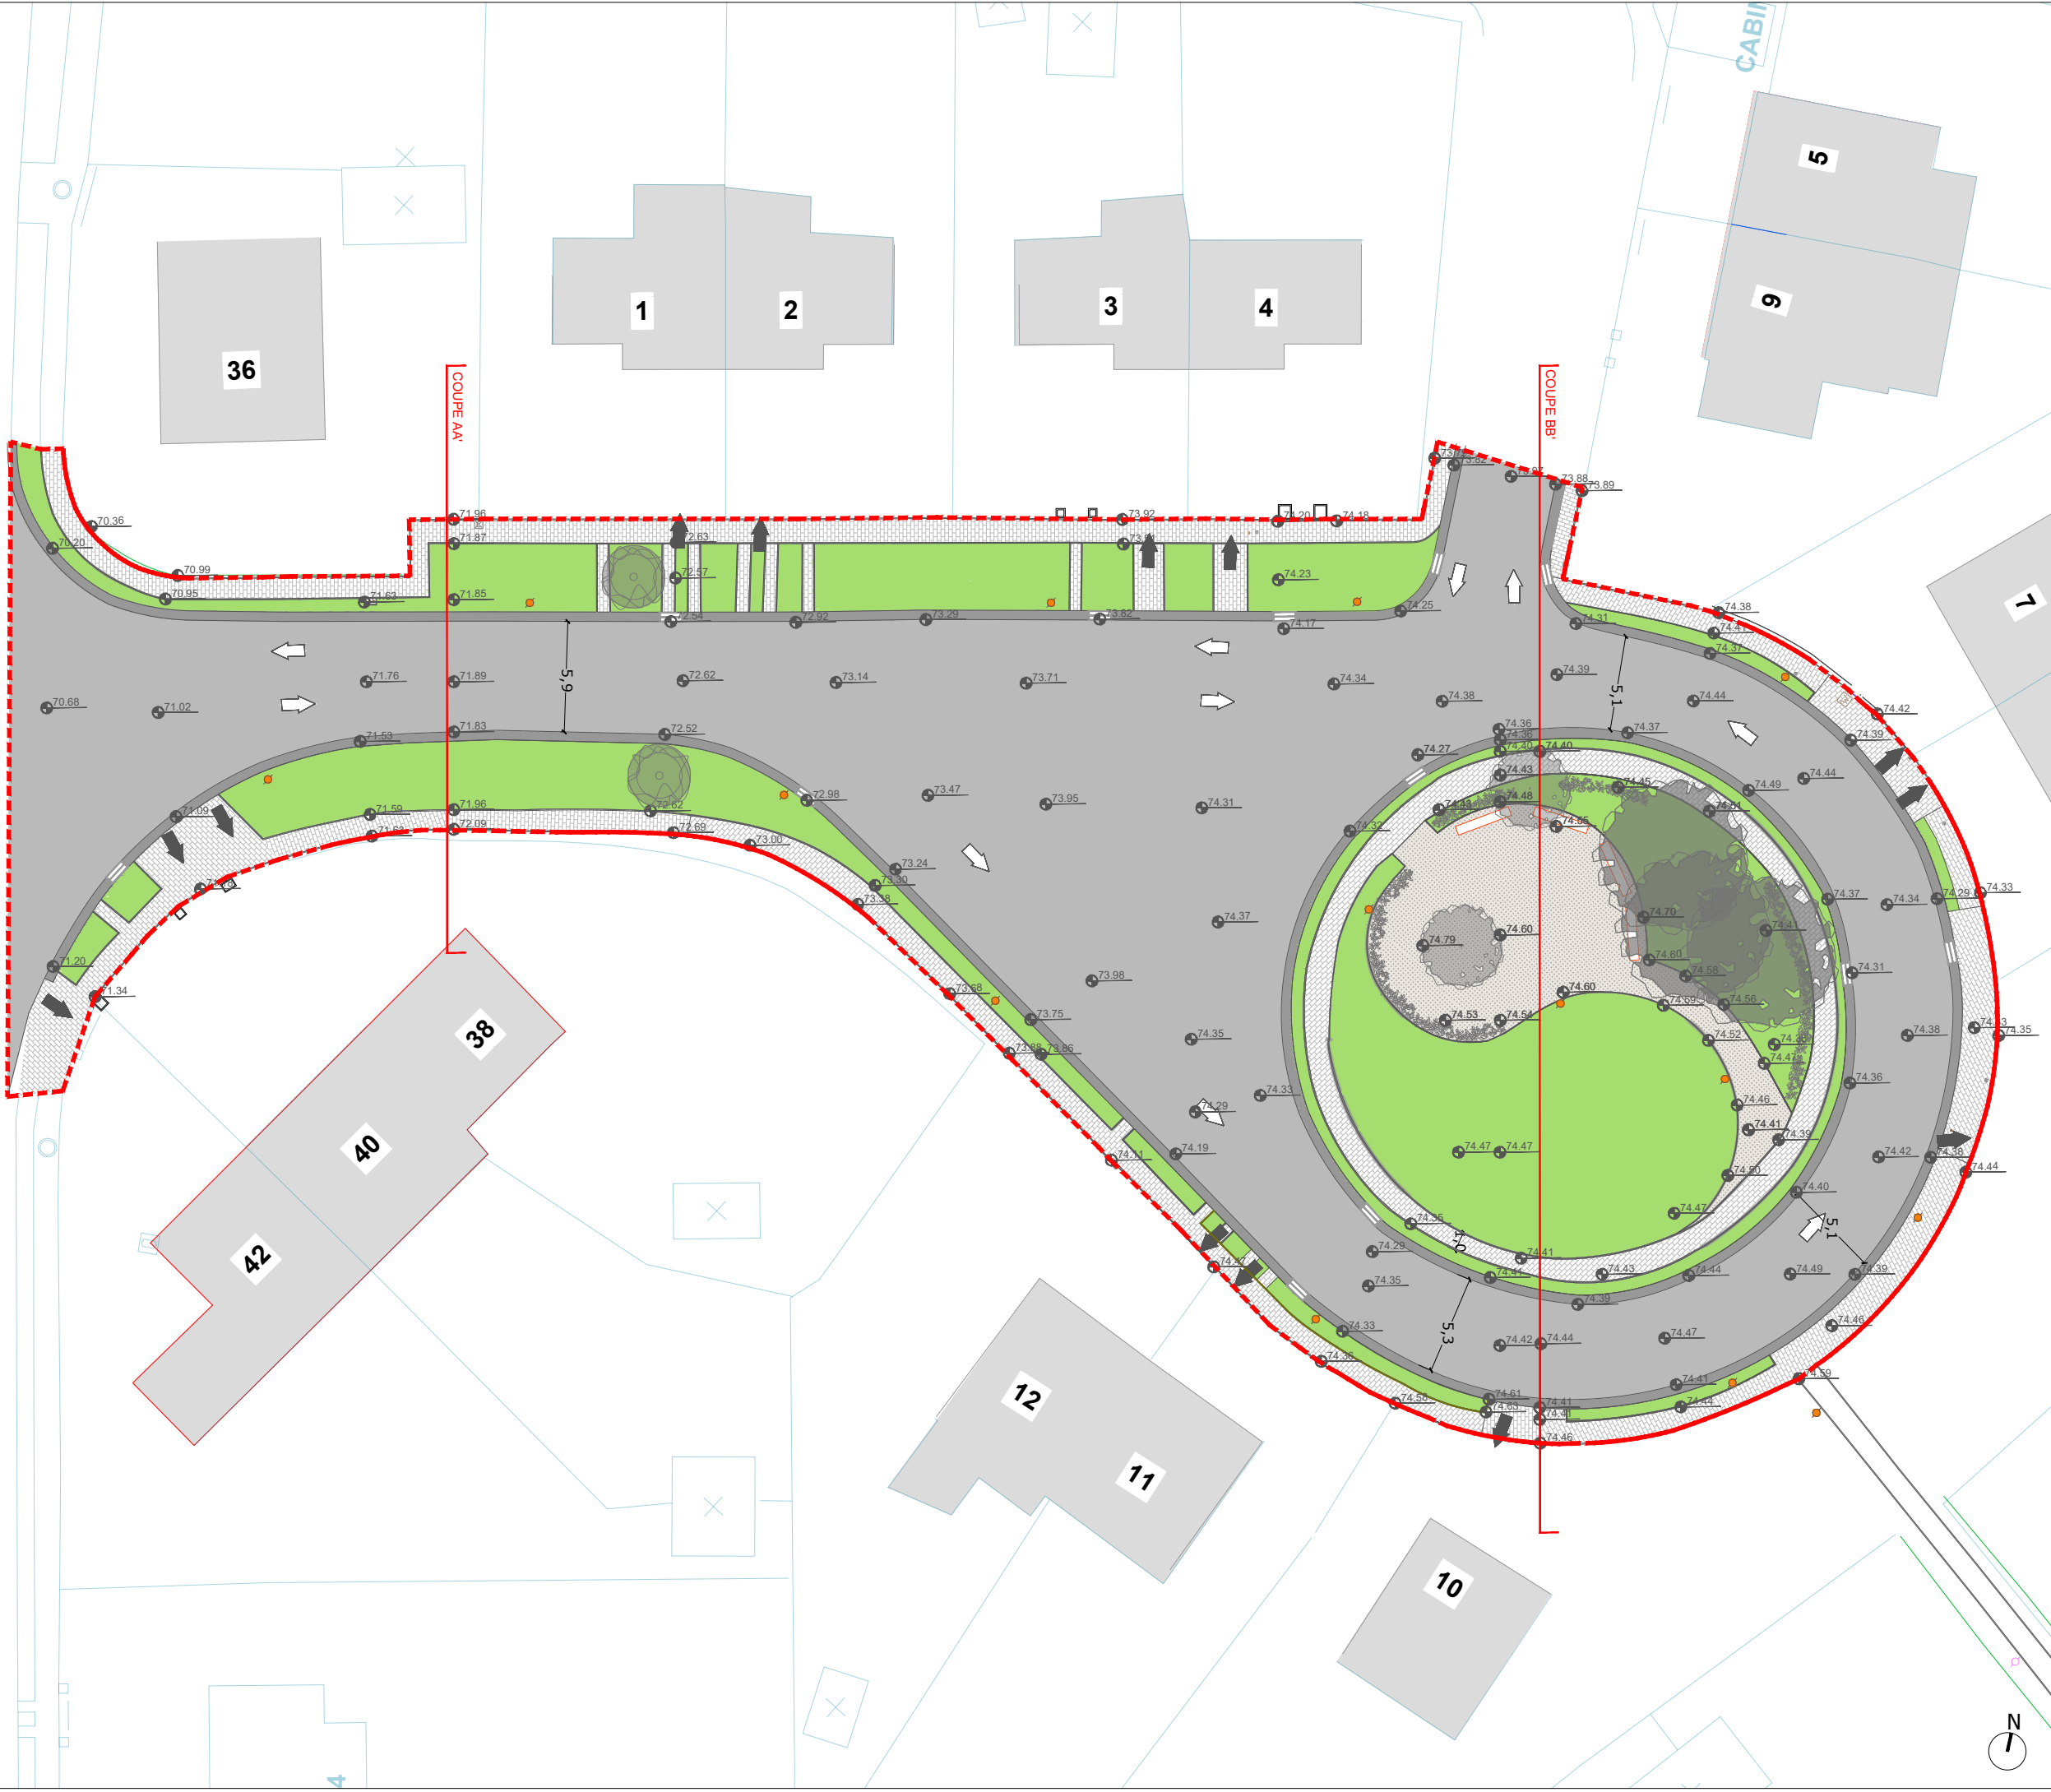

UW


Siège social - 40 rue Damrémont / Maatschappelijke zetel - 40 rue
Damrémont, 75018 PARIS
Agence / Kantoor - 17 Bd Jules Ferry, 75011 PARIS
t +33(0) 7 66 39 04 49
contact@urbanwater.fr / Urbanwater.fr
SAS au capital de 10 000 euros / Nv met een kapitaal van 10.000 euro
SIRET 751 269 762 00017

COMMUNE D'UCCLE - GEMEENTE UKKEL
REAMENAGEMENT DU ROND POINT MIRABELLE -
HERAANLEG VAN DE MIRABELLEROTONDE

phase/ fase indice / index n° du plan / plannummer
AVP C S.02

échelle / schaal
1/300 (A3)

	emprise de projet
	parcellaire
	enrobé imperméable existant
	pavé joint mortier existant
	espace vert engazonné
	pavé joint poussier projeté
	gravier similaire à l'état existant
	copeaux de bois
	espace stockant/noue
	bordure existante conservée
	bordure arasée projetée
	bordure vue 10cm
	fil d'eau arasé conservé
	fil d'eau monopenté projeté
	muret de bief
	avaloir existant conservé
	avaloir projeté
	Caniveau béton CTR
	dalle podotactile
	arbre projeté
	arbuste projeté
	arbre existant conservé
	haie végétale existante conservée
	candélabre existant conservé
	banc circulaire en bois
	troncs de bois pour assise
	banc existant conservé
	arceau vélo
	point topographique existant
	point topographique projeté
	point topographique de noue proje
	pente

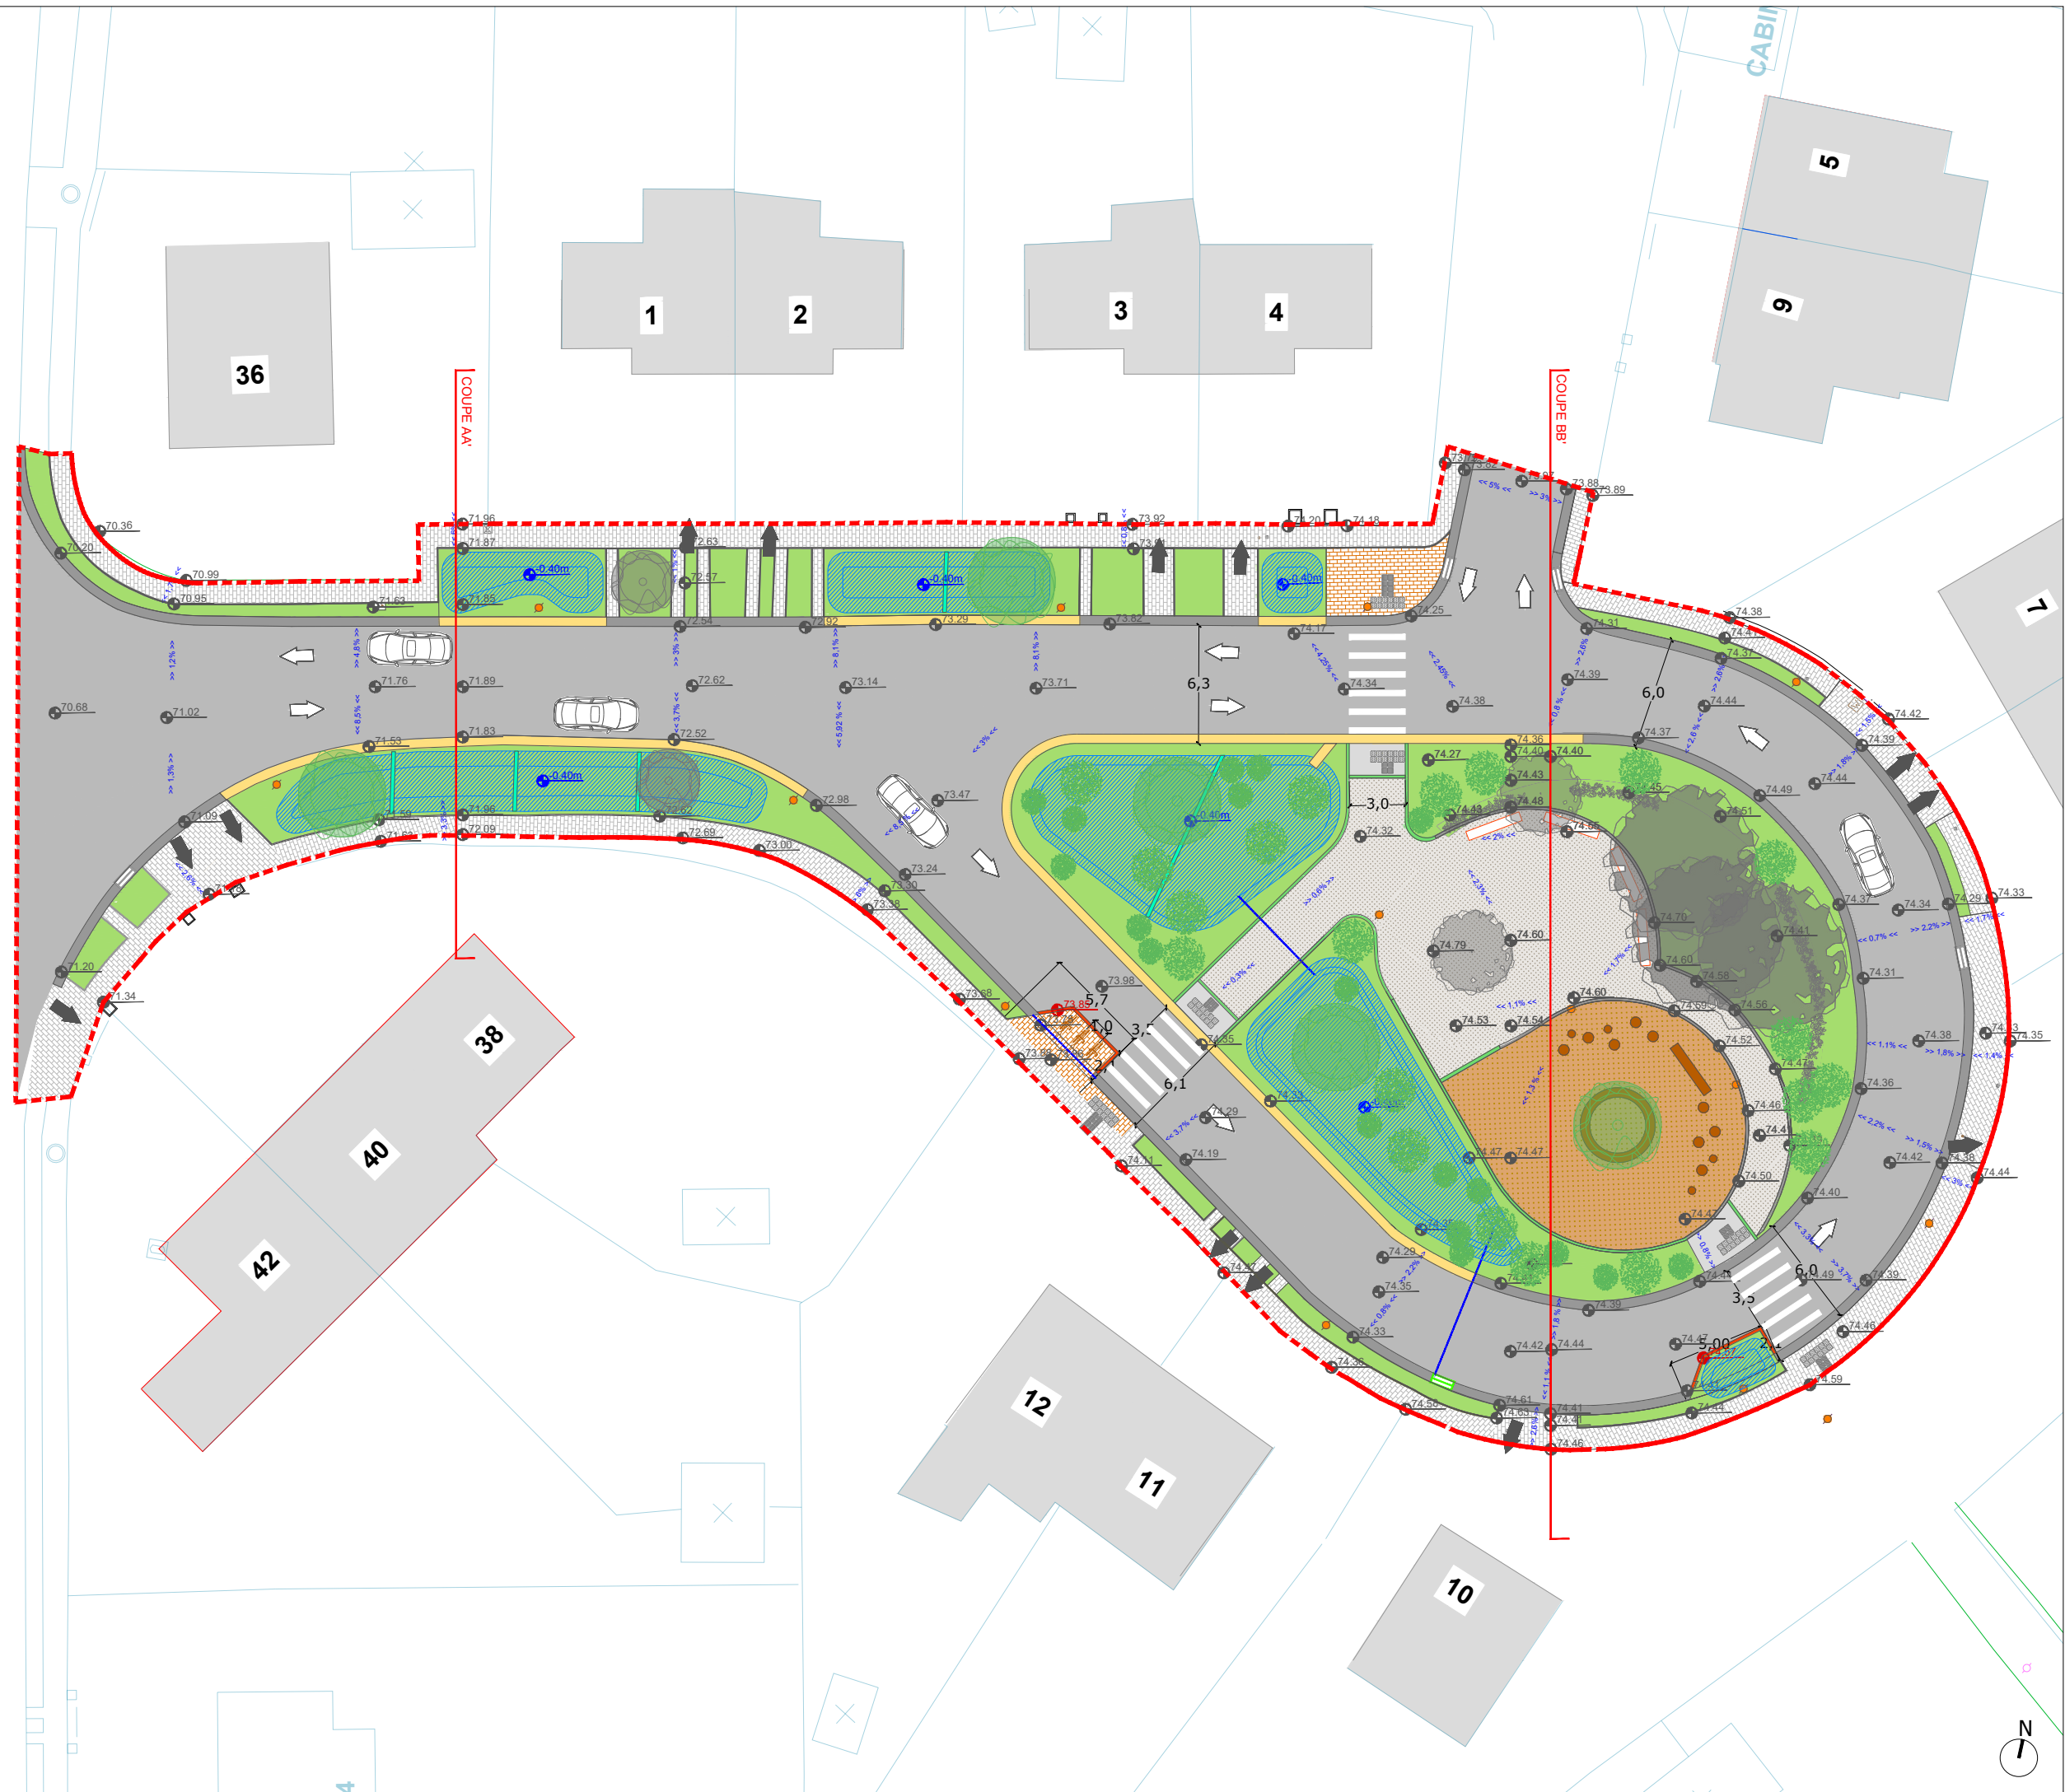

UW
Siège social - 40 rue Damrémont / Maatschappelijke zetel - 40 rue
Damrémont, 75018 PARIS
Agence / Kantoor - 17 Bd Jules Ferry, 75011 PARIS
t +33(0) 7 66 39 04 49
contact@urbanwater.fr / Urbanwater.fr
SAS au capital de 10 000 euros / Nv met een kapitaal van 10.000 euro
SIRET 751 269 762 00017


COMMUNE D'UCCLE - GEMEENTE UKKEL
REAMENAGEMENT DU ROND POINT MIRABELLE -
HERAANLEG VAN DE MIRABELLEROTONDE

date / datum 15/06/2026 PLAN DE PLANTATION - AANPLANTINGEN PLAN

phase/ fase	indice / index	n° du plan / plannummer
AVP	C	S.03

échelle / schaal
1/300 (A3)

- emprise de projet
- parcellaire
- mélange de vivaces sec
- mélange de vivaces humide
- espace engazonné existant conservé
- arbre projeté
- arbuste projeté
- arbre transplanté
- arbre existant conservé
- haie végétale existante conservée

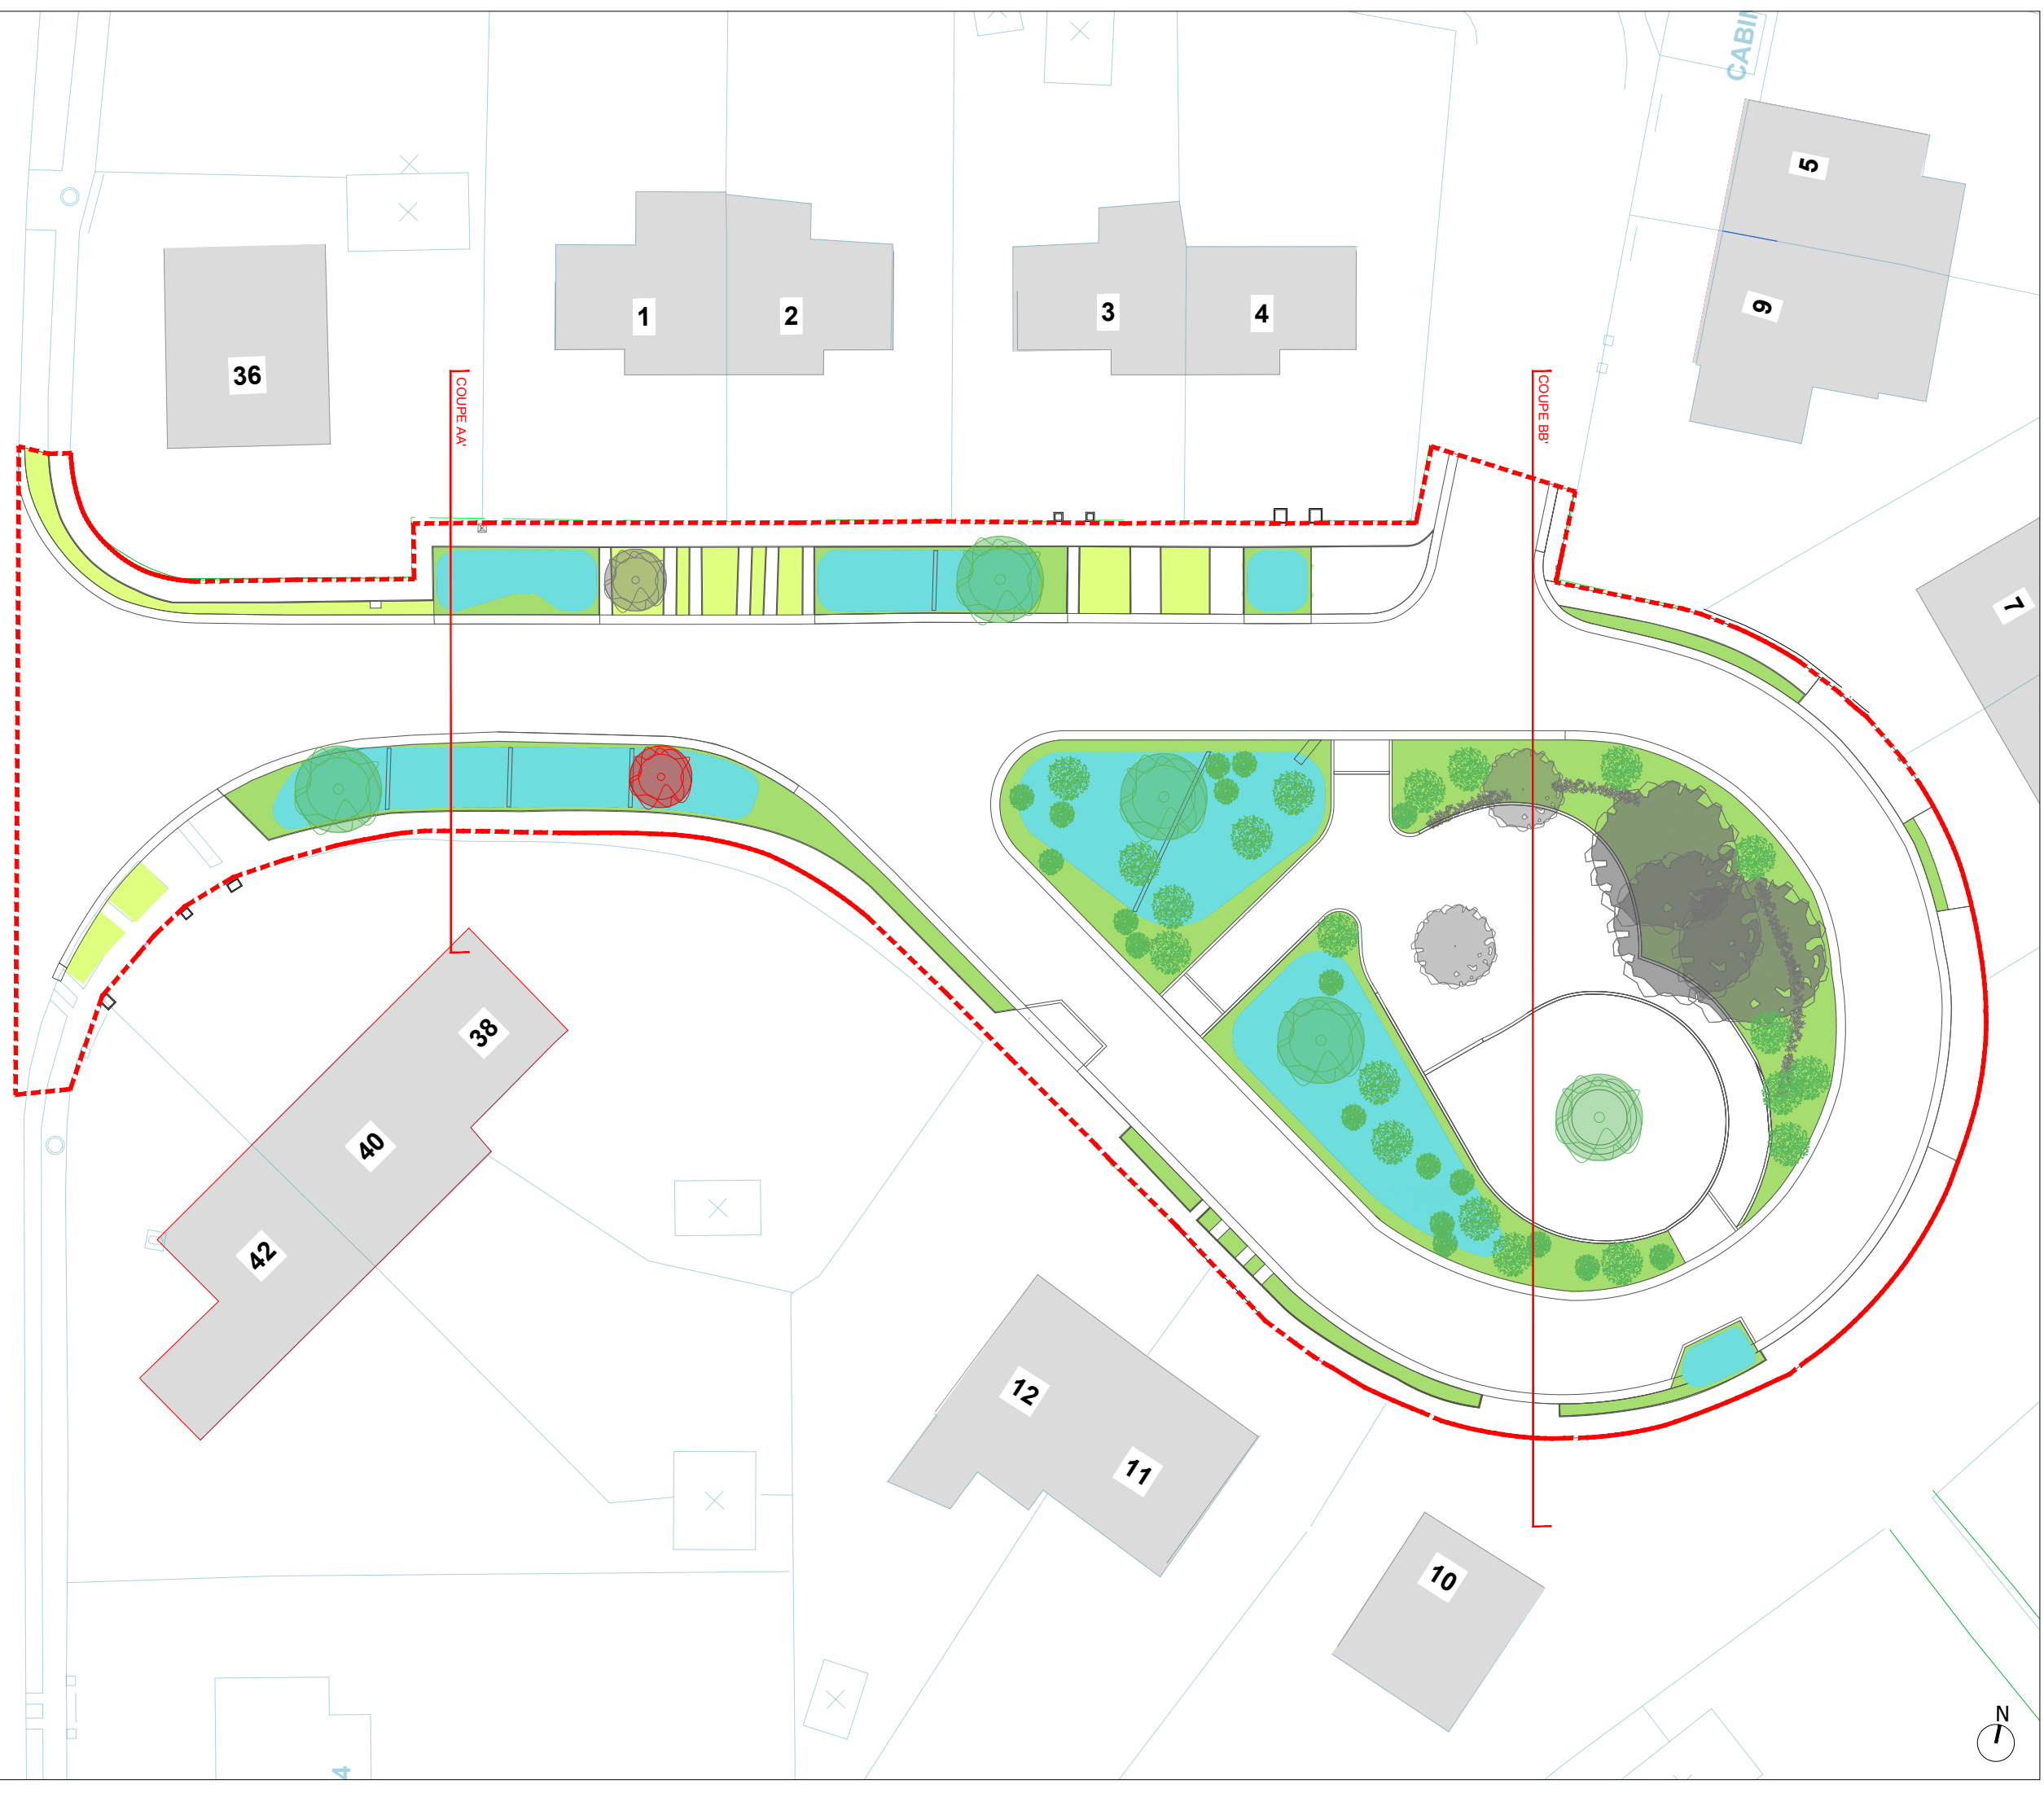

Arrondissement Administratif de Bruxelles - Capitale
/ Administratief arrondissement Brussel-Hoofdstad
COMMUNE D'UCCLE - GEMEENTE UKKEL
Rue de Stalle, 77 / Stallestraat, 77
1180 UCCLE / 1180 UKKEL
t 02/605.11.80

PRESTATAIRE DE SERVICES / DIENSTVERLENER

UW
Siège social - 40 rue Damrémont / Maatschappelijke zetel - 40 rue
Damrémont, 75018 PARIS
Agence / Kantoor - 17 Bd Jules Ferry, 75011 PARIS
t +33(0) 7 66 39 04 49
contact@urbanwater.fr / Urbanwater.fr
SAS au capital de 10 000 euros /Nv met een kapitaal van 10.000 euro
SIRET 751 269 762 00017

COMMUNE D'UCCLE - GEMEENTE UKKEL
REAMENAGEMENT DU ROND POINT MIRABELLE -
HERAANLEG VAN DE MIRABELLEROTONDE

date / datum 15/06/2026
PLAN DE GEP -
REGETWATER PLAN

phase/ fase indice / index n° du plan / plannumer
AVP C S.04

échelle / schaal
1/500 (A3)

LEGENDE

- emprise de projet
- espace stockant/noue
- espace perméable
- espace semi perméable
- Avaloir conservé
- Avaloir supprimé
- Avaloir ajouté
- Limite de bassin versant
- Limite de bassin non géré
- Régulateur
- Sens de ruissellement
- Connexion hydraulique Fil d'eau
- Connexion hydraulique Caniveau béton CTR
- Muret de bief avec surverse

Le BV 1 assure le stockage de la pluie de retour 50 ans (40 mm en 1 h) grâce à son bassin de 40 cm de profondeur et un rejet à débit régulé de 1 L/s vers le BV2.


Le BV 2 assure le stockage de la pluie de retour 50 ans (40 mm en 1 h) grâce à son bassin de 40 cm de profondeur. Le bassin versant reçoit le débit régulé du BV 1 pour l'infiltrer.

Le BV 3 assure la gestion de la pluie de retour 100 ans (41 mm en 0.5h) grâce à ses noues de 40 cm de profondeur.

Le BV 4 assurent la gestion de la pluie de retour 100 ans (41 mm en 0.5 h) grâce à ses noues de 40 cm de profondeur.

Les BV 1 et 2, présentent une perméabilité de 80 mm/h tandis qu'on retient une perméabilité d'environ 790 mm/h pour les BV 3, 4.

Des murets de bief permettent d'assurer un stockage optimal malgré la pente.

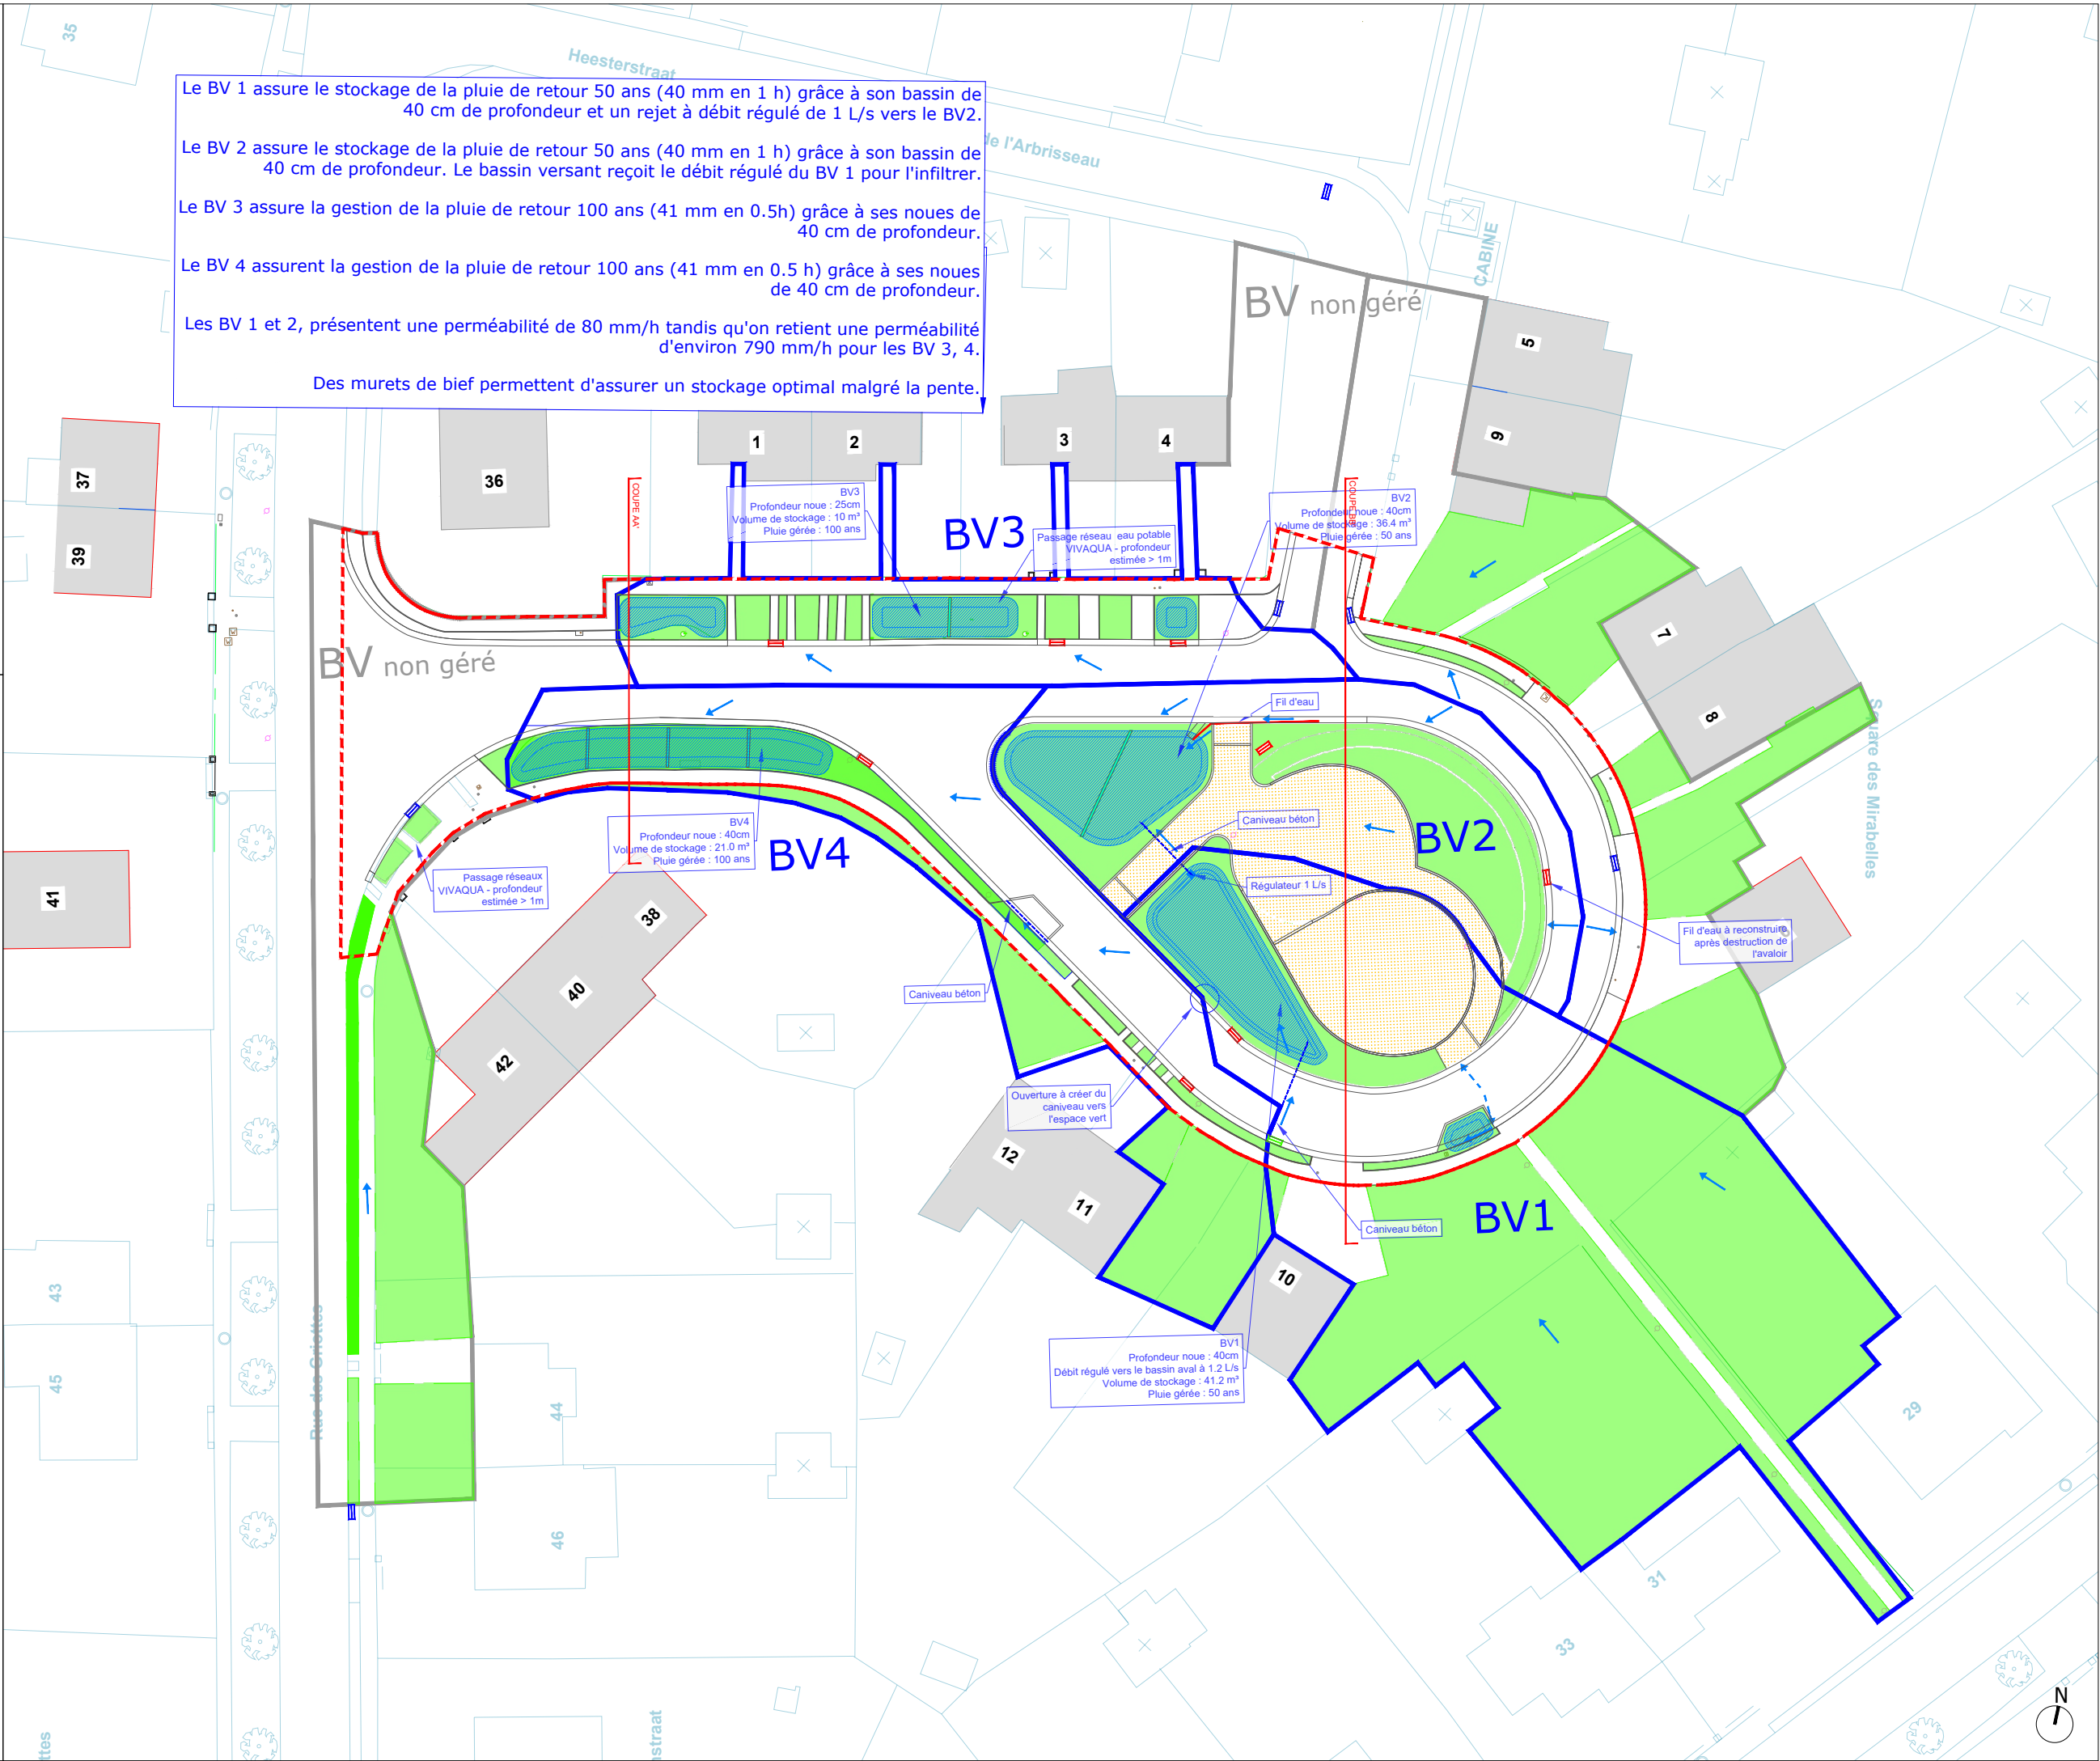

POUVOIR ADJUDICATEUR / AANBESTEDENDE DIENST

Arrondissement Administratif de Bruxelles - Capitale
/ Administratief arrondissement Brussel-Hoofdstad
COMMUNE D'UCCLE - GEMEENTE UKKEL
Rue de Stalle, 77 / Stallestraat, 77
1180 UCCLE / 1180 UKKEL
t 02/605.11.80

PRESTATAIRE DE SERVICES / DIENSTVERLENER

UW
Siège social - 40 rue Damrémont / Maatschappelijke zetel - 40 rue
Damrémont, 75018 PARIS
Agence / Kantoor - 17 Bd Jules Ferry, 75011 PARIS
t +33(0) 7 66 39 04 49
contact@urbanwater.fr / Urbanwater.fr
SAS au capital de 10 000 euros /Nv met een kapitaal van 10.000 euro
SIRET 751 269 762 00017

COMMUNE D'UCCLE - GEMEENTE UKKEL
REAMENAGEMENT DU ROND POINT MIRABELLE -
HERAANLEG VAN DE MIRABELLEROTONDE

date / datum 15/06/2026
PLAN D'IMPLANTATION -
INPLANTING PLAN

phase/ fase indice / index n° du plan / plannumer
AVP C S.05

échelle / schaal
1/300 (A3)


LEGENDE

éléments projetés

-  emprise de projet
-  parcellaire
-  avaloir conservé
-  avaloir supprimé
-  avaloir projeté
-  candélabre existant
-  espace stockant/noue
-  Caniveau béton
-  muret de bief

réseaux existants enterrés

-  PROXIMUS
-  SIBELGA - BT /LP
-  SIBELGA - BT /
HORS SERVICE
-  SIBELGA - GAZ/GAS
-  VIVAQUA - Eau/Water
Ø200
-  VIVAQUA - Egout/Riool

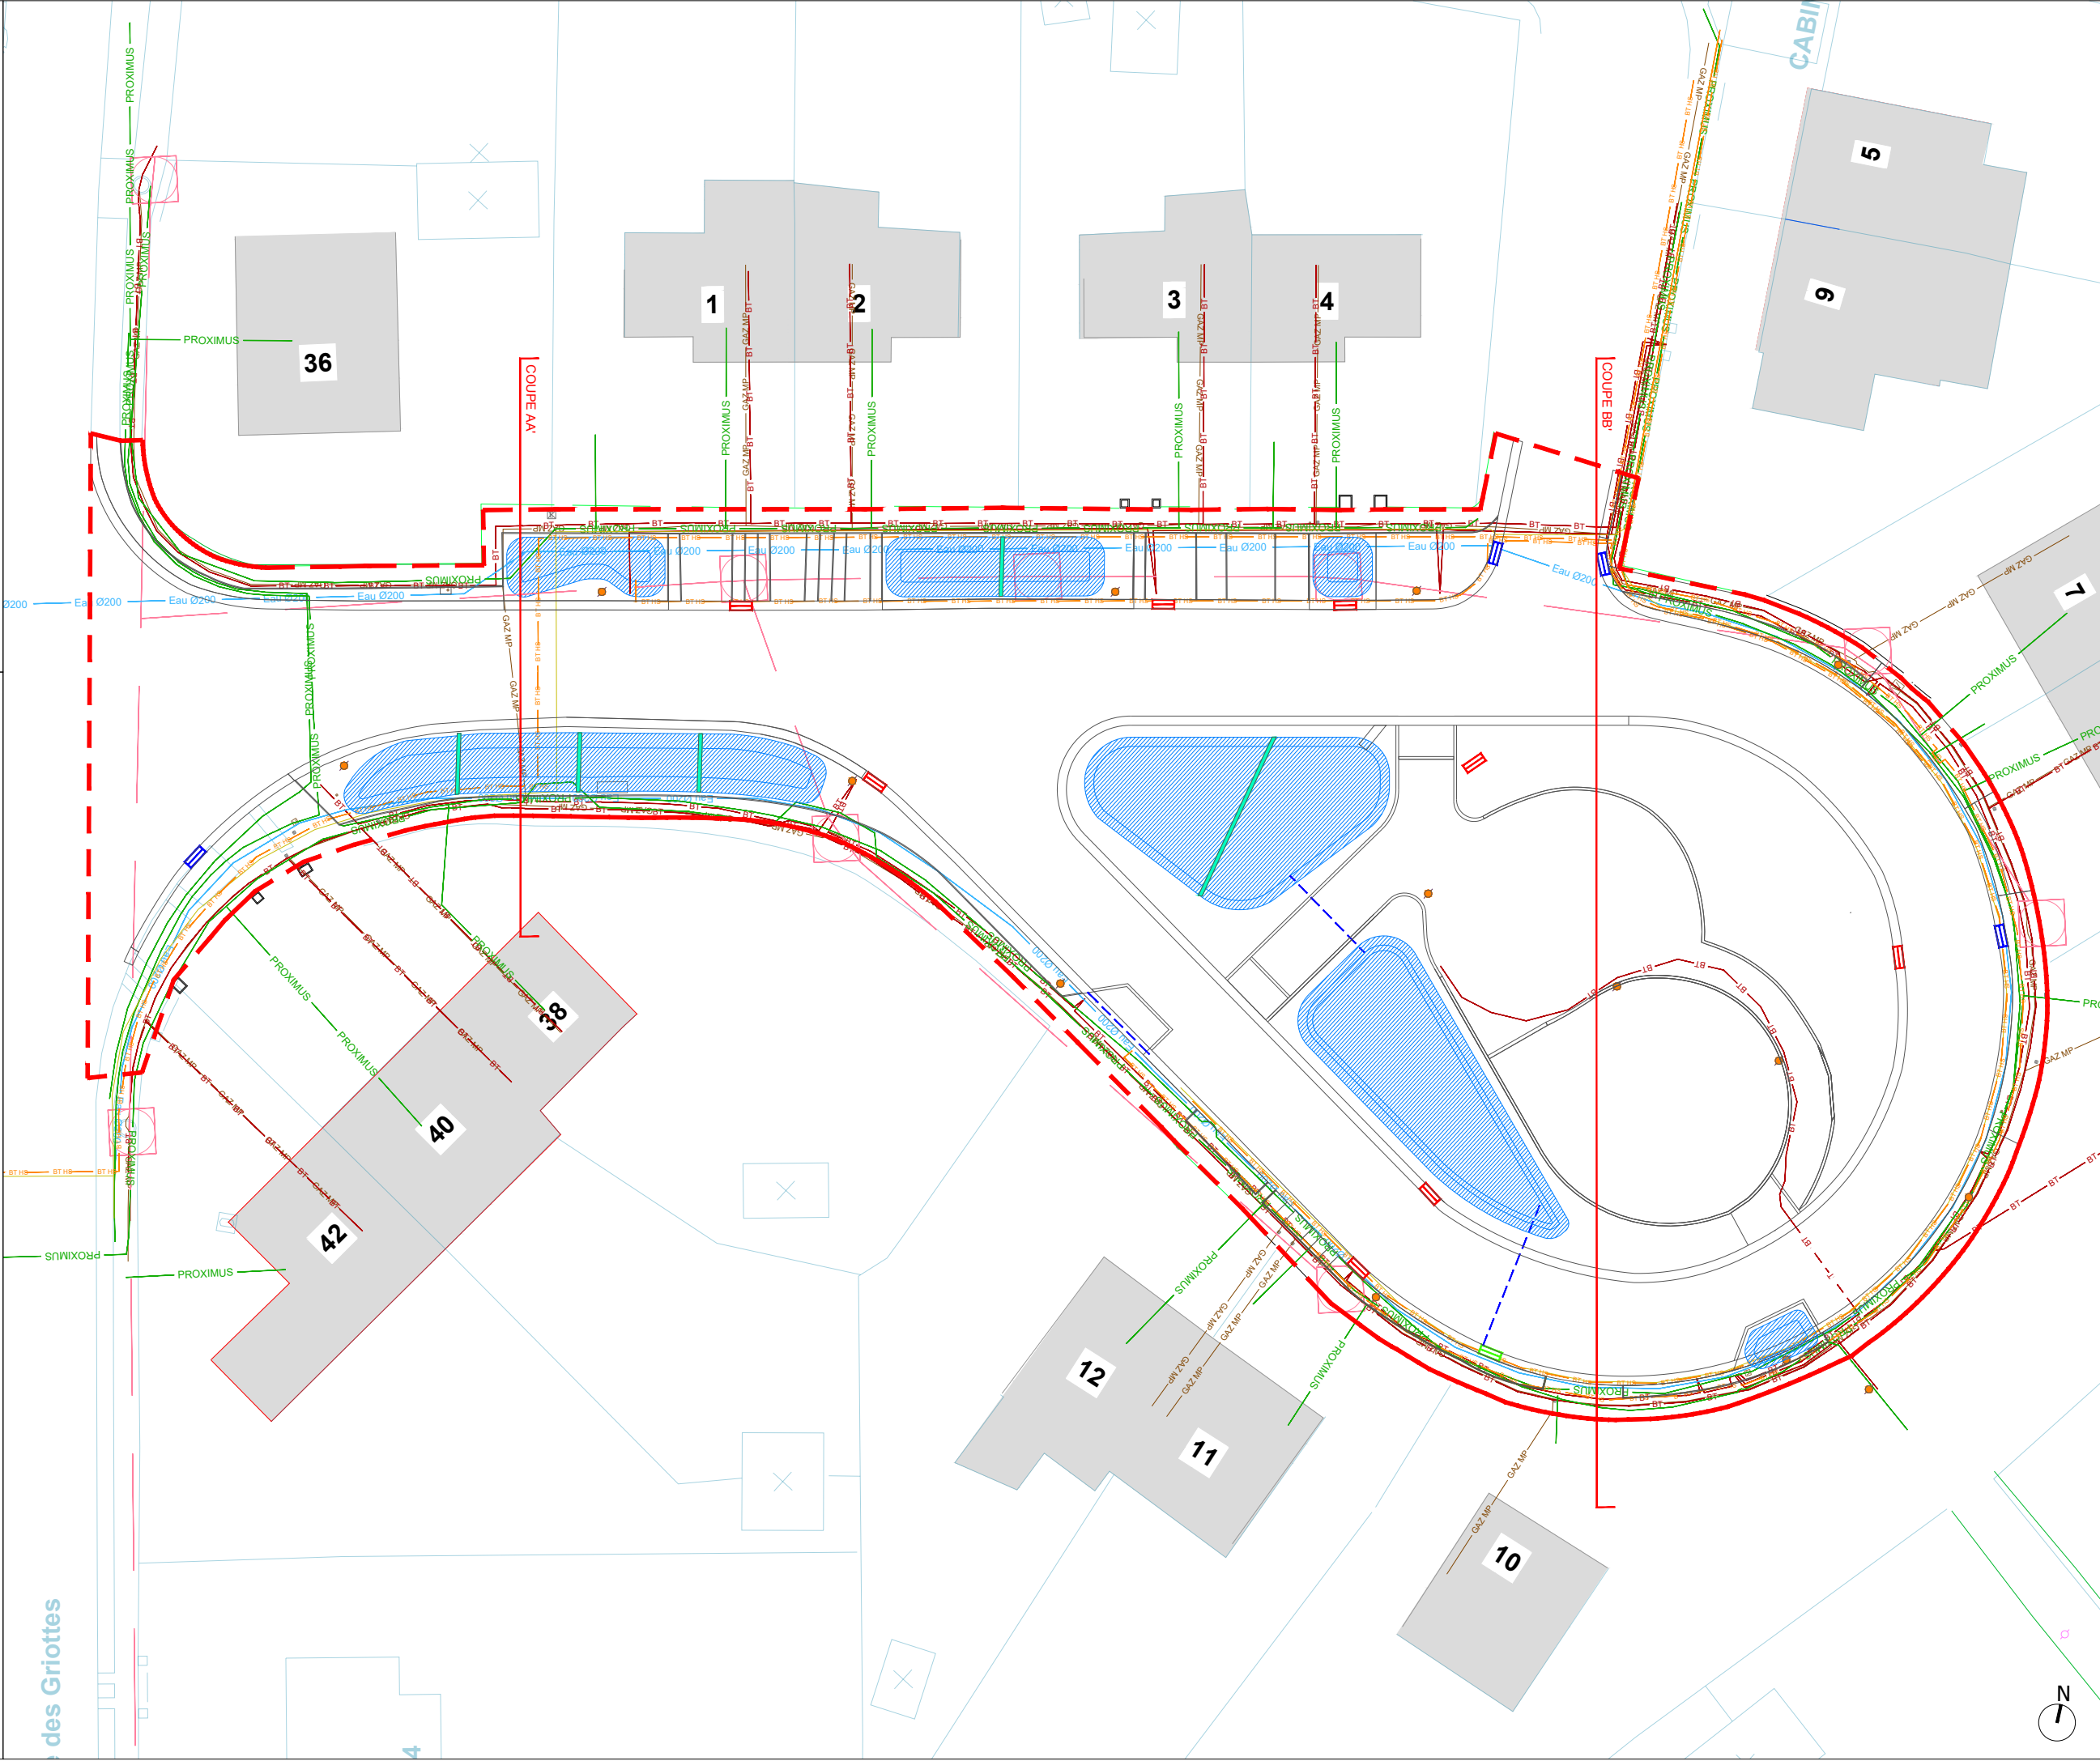

POUVOIR ADJUDICATEUR / AANBESTEDENDE DIENST

Arrondissement Administratif de Bruxelles - Capitale
/ Administratief arrondissement Brussel-Hoofdstad
COMMUNE D'UCCLE - GEMEENTE UKKEL
Rue de Stalle, 77 / Stallestraat, 77
1180 UCCLE / 1180 UKKEL
t 02/605.11.80

PRESTATAIRE DE SERVICES / DIENSTVERLENER

UW
Siège social - 40 rue Damrémont / Maatschappelijke zetel - 40 rue
Damrémont, 75018 PARIS
Agence / Kantoor - 17 Bd Jules Ferry, 75011 PARIS
t +33(0) 7 66 39 04 49
contact@urbanwater.fr / Urbanwater.fr
SAS au capital de 10 000 euros /Nv met een kapitaal van 10.000 euro
SIRET 751 269 762 00017

COMMUNE D'UCCLE - GEMEENTE UKKEL
REAMENAGEMENT DU ROND POINT MIRABELLE -
HERAANLEG VAN DE MIRABELLEROTONDE

date / datum
15/06/2026

COUPE AA'
DOORSNEDE AA'

phase / fase indice / index n° du plan / plannumer
AVP C D.01

échelle / schaal
1/50 (A3)

LEGENDE


AA EXISTANT

- ① chaussée carrossable au profil en
toiture
- ② fil d'eau projeté monopenté vers noue
- ③ espace vert aux dimensions
remarquables mais peu exploité
- ④ bordure béton fine arasée existante



AA PROJET

- ① chaussée carrossable au profil en
toiture
- ② fil d'eau repris pour écoulement
vers noue
- ③ espace vert requalifié pour
stockage et infiltration
- ④ bordure béton fine arasée existante
conservée

COUPE AA' EXISTANTE
HUIDIGE DOORSNEDE AA'

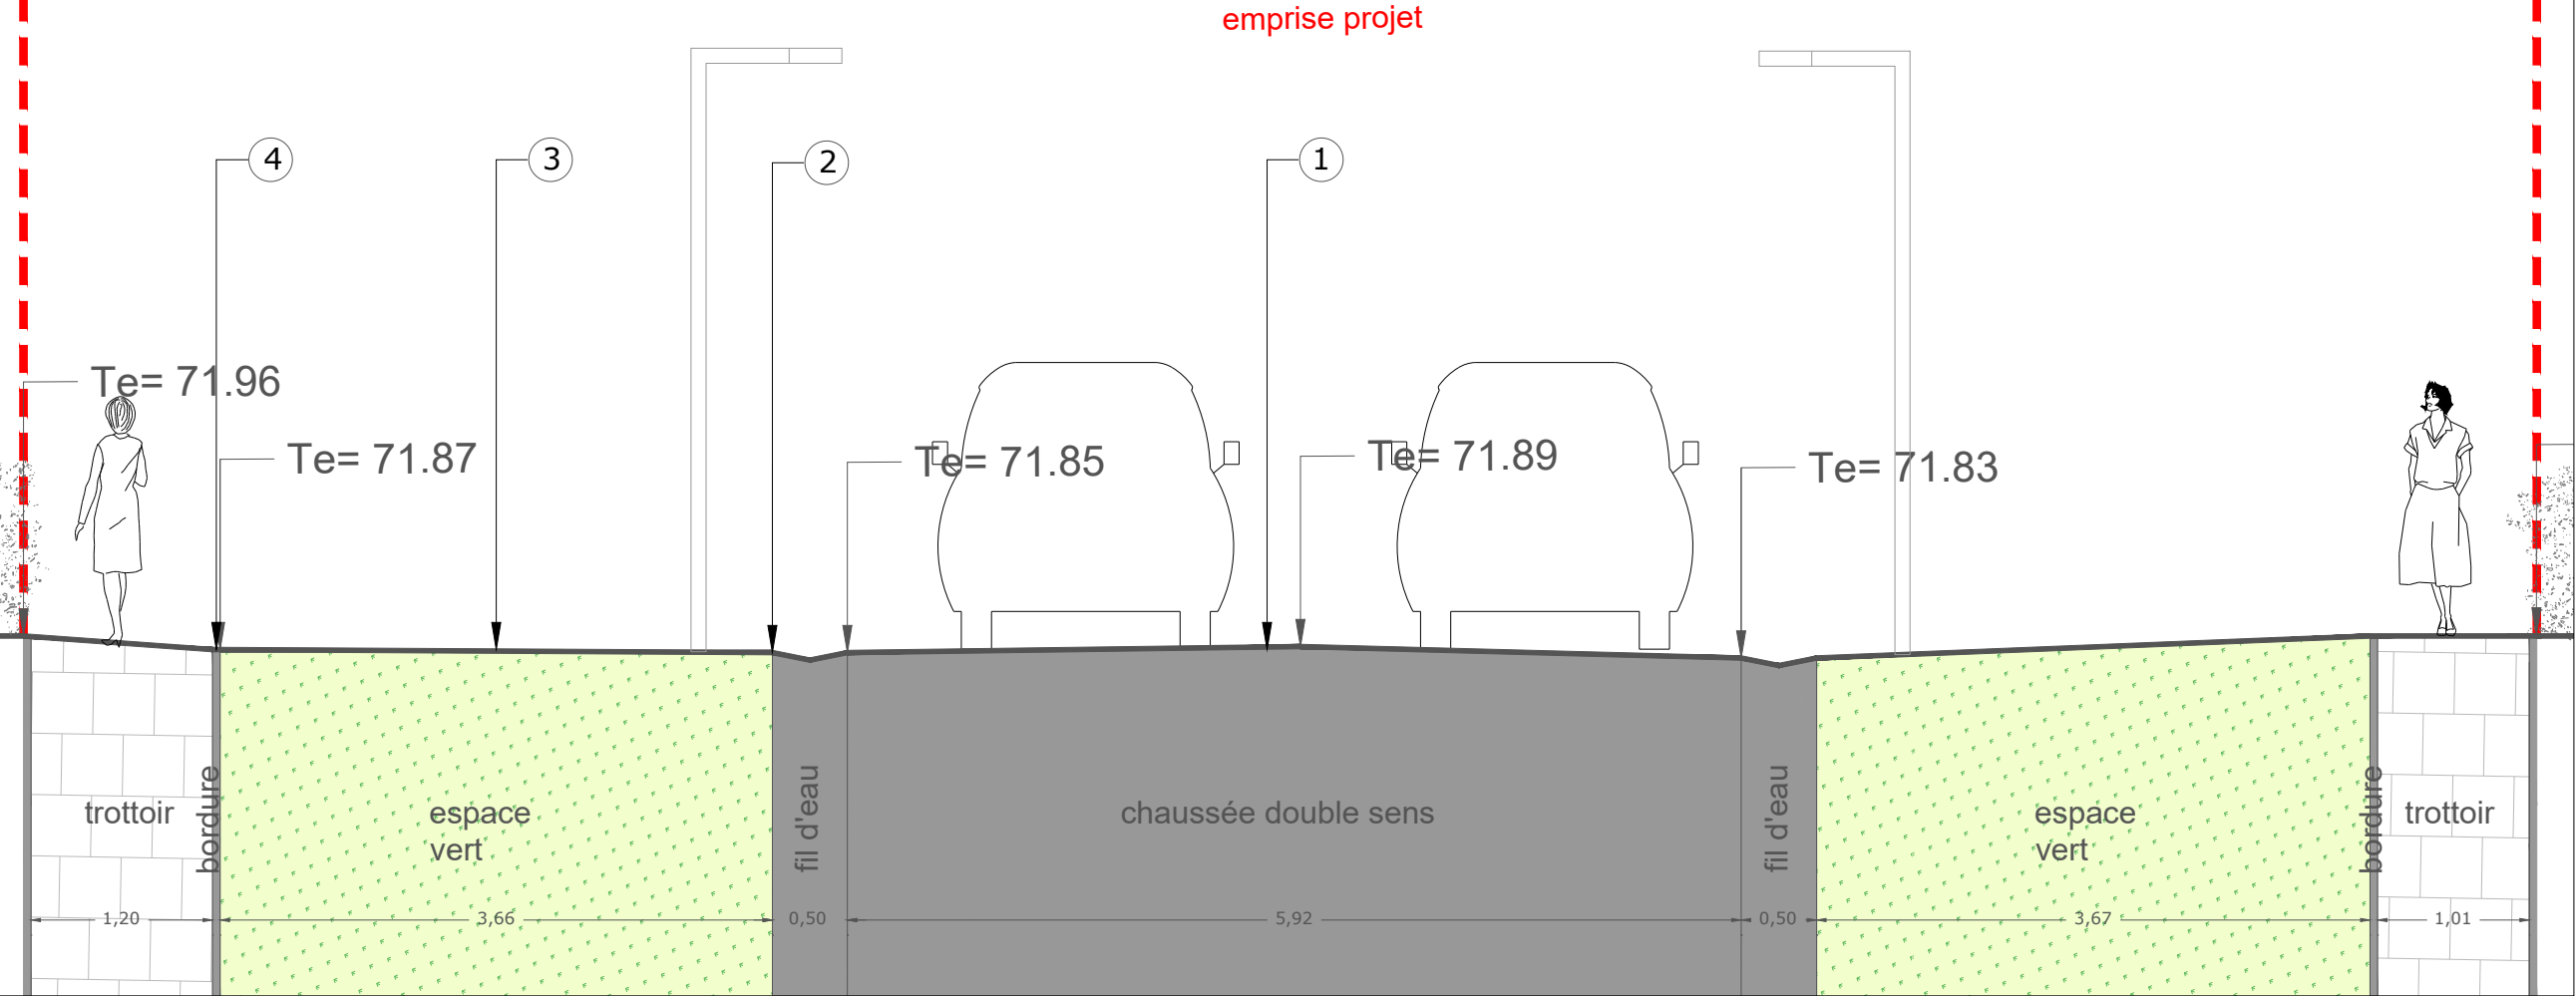

COUPE AA' DE PROJET
PROJECTDOORSNEDE AA'

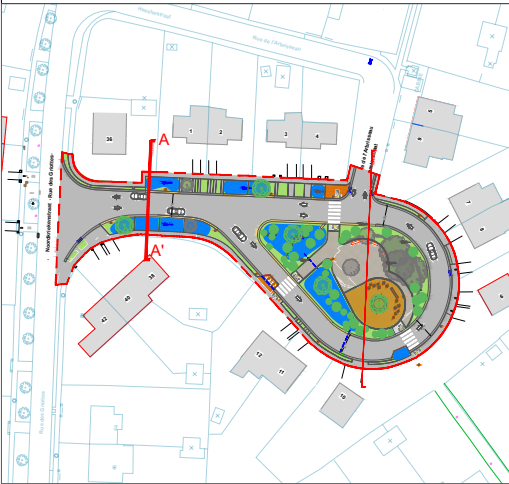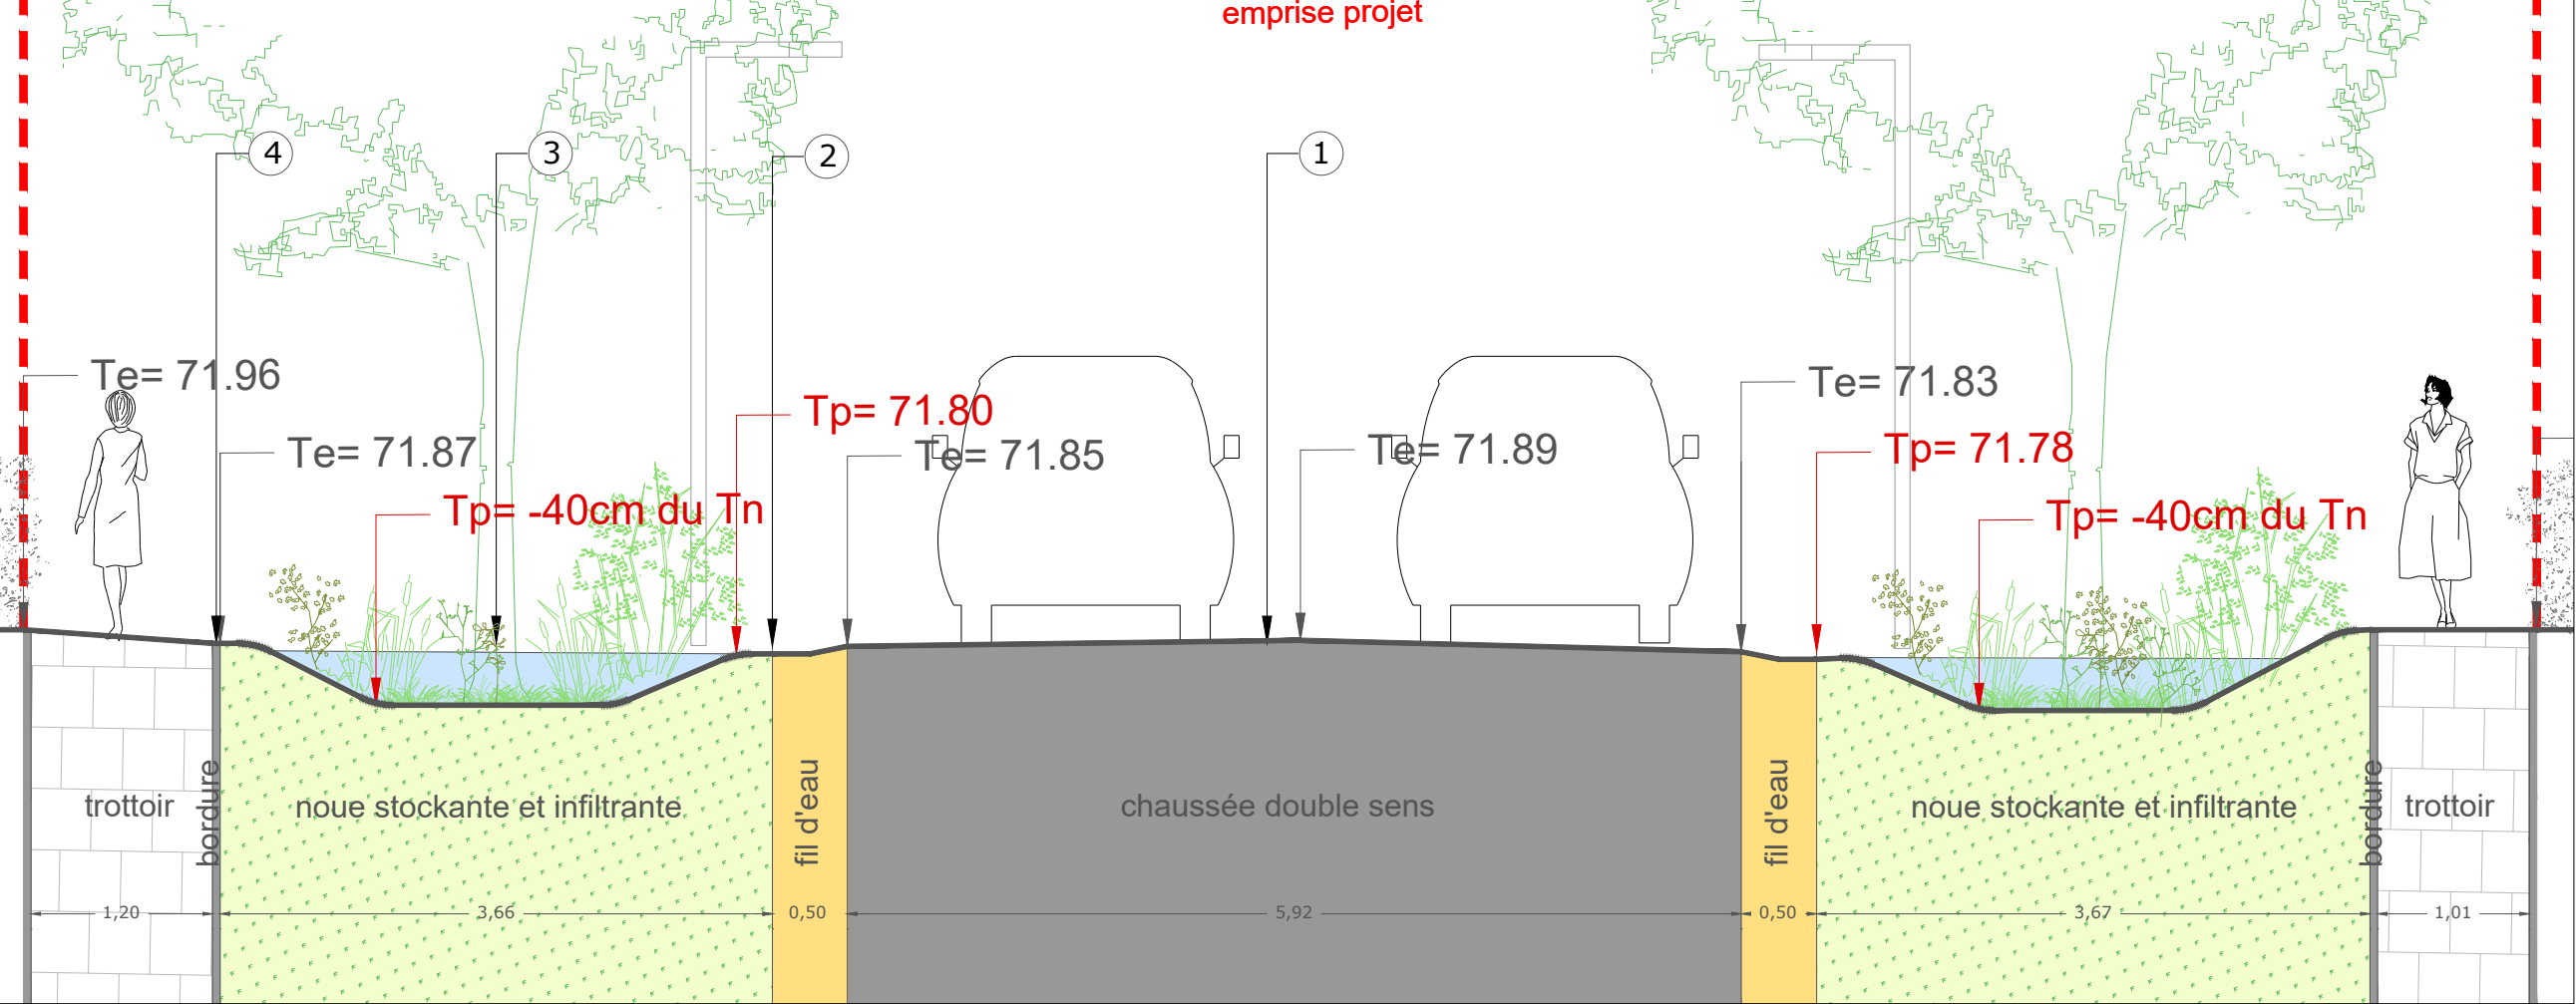

POUVOIR ADJUDICATEUR / AANBESTEDENDE DIENST

Arrondissement Administratif de Bruxelles - Capitale
/ Administratief arrondissement Brussel-Hoofdstad
COMMUNE D'UCCLE - GEMEENTE UKKEL
Rue de Stalle, 77 / Stallestraat, 77
1180 UCCLE / 1180 UKKEL
t 02/605.11.80

PRESTATAIRE DE SERVICES / DIENSTVERLENER

UW
Siège social - 40 rue Damrémont / Maatschappelijke zetel - 40 rue
Damrémont, 75018 PARIS
Agence / Kantoor - 17 Bd Jules Ferry, 75011 PARIS
t +33(0) 7 66 39 04 49
contact@urbanwater.fr / Urbanwater.fr
SAS au capital de 10 000 euros /Nv met een kapitaal van 10.000 euro
SIRET 751 269 762 00017


COMMUNE D'UCCLE - GEMEENTE UKKEL
REAMENAGEMENT DU ROND POINT MIRABELLE -
HERAANLEG VAN DE MIRABELLEROTONDE

date / datum
15/06/2026

COUPE BB'
DOORSNEDE BB'

phase / fase indice / index n° du plan / plannumer
AVP C D.02

échelle / schaal
1/100 (A3)

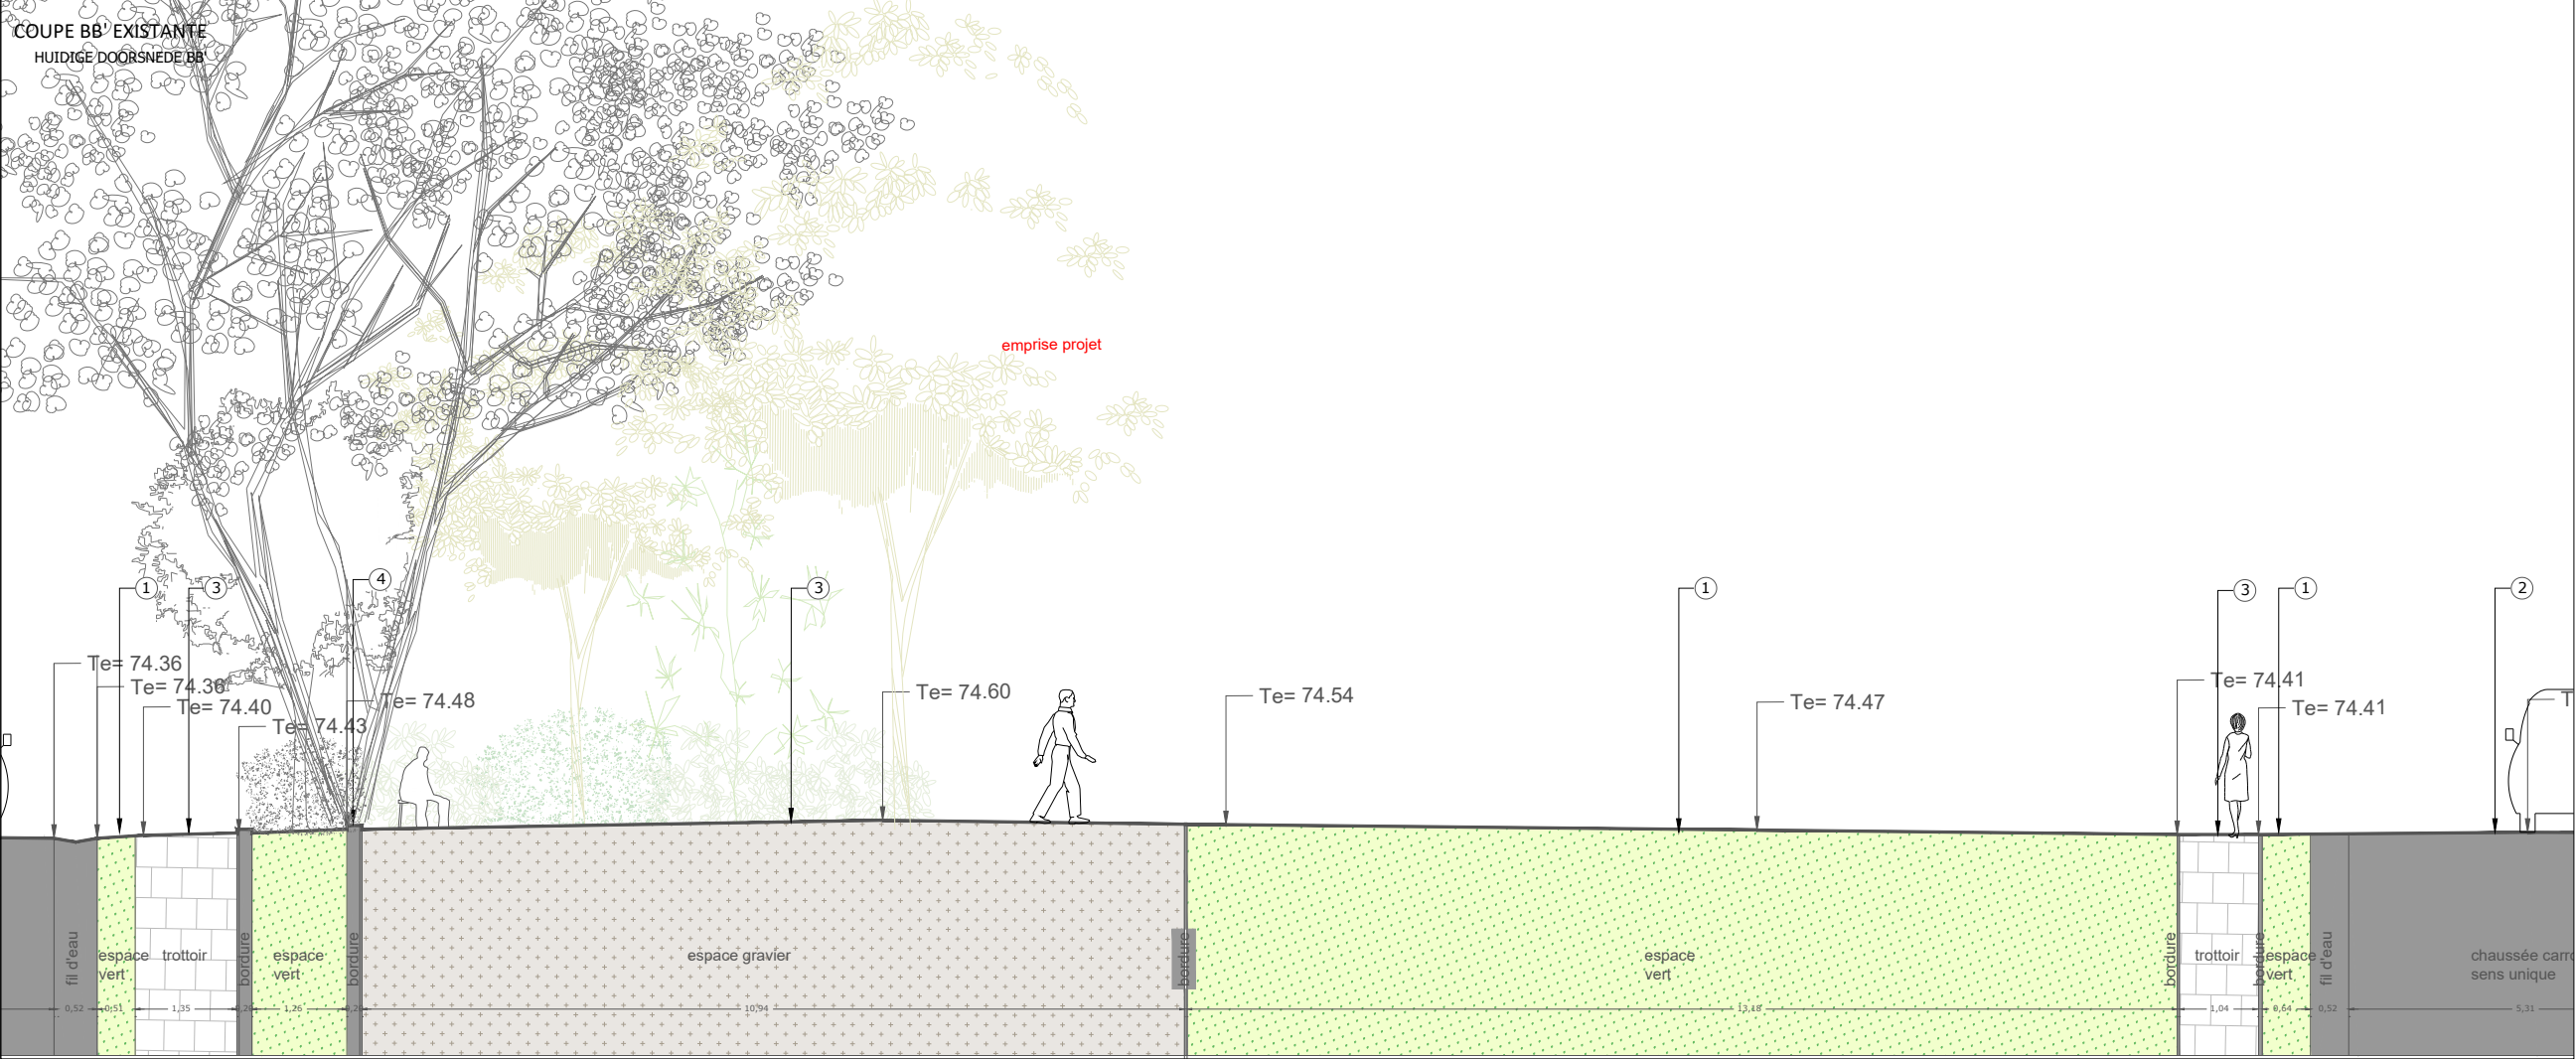

LEGENDE
BB EXISTANT

- ① espace vert aux dimensions remarquables mais peu exploité
- ② chaussée carrossable en enrobé perméable délimitant les flux piétons et automobiles
- ③ espaces piétons mais pas aux normes PMR
- ④ bordure béton fine haute existante empêchant l'écoulement des eaux

BB PROJET

- ① espace vert repris
- ② fil d'eau repris pour écoulement vers espace vert
- ③ bordure haute en béton existante conservée
- ④ aire de jeux en copeaux de bois
- ⑤ espace vert planté requalifié
- ⑥ enrobé existant conservé

