
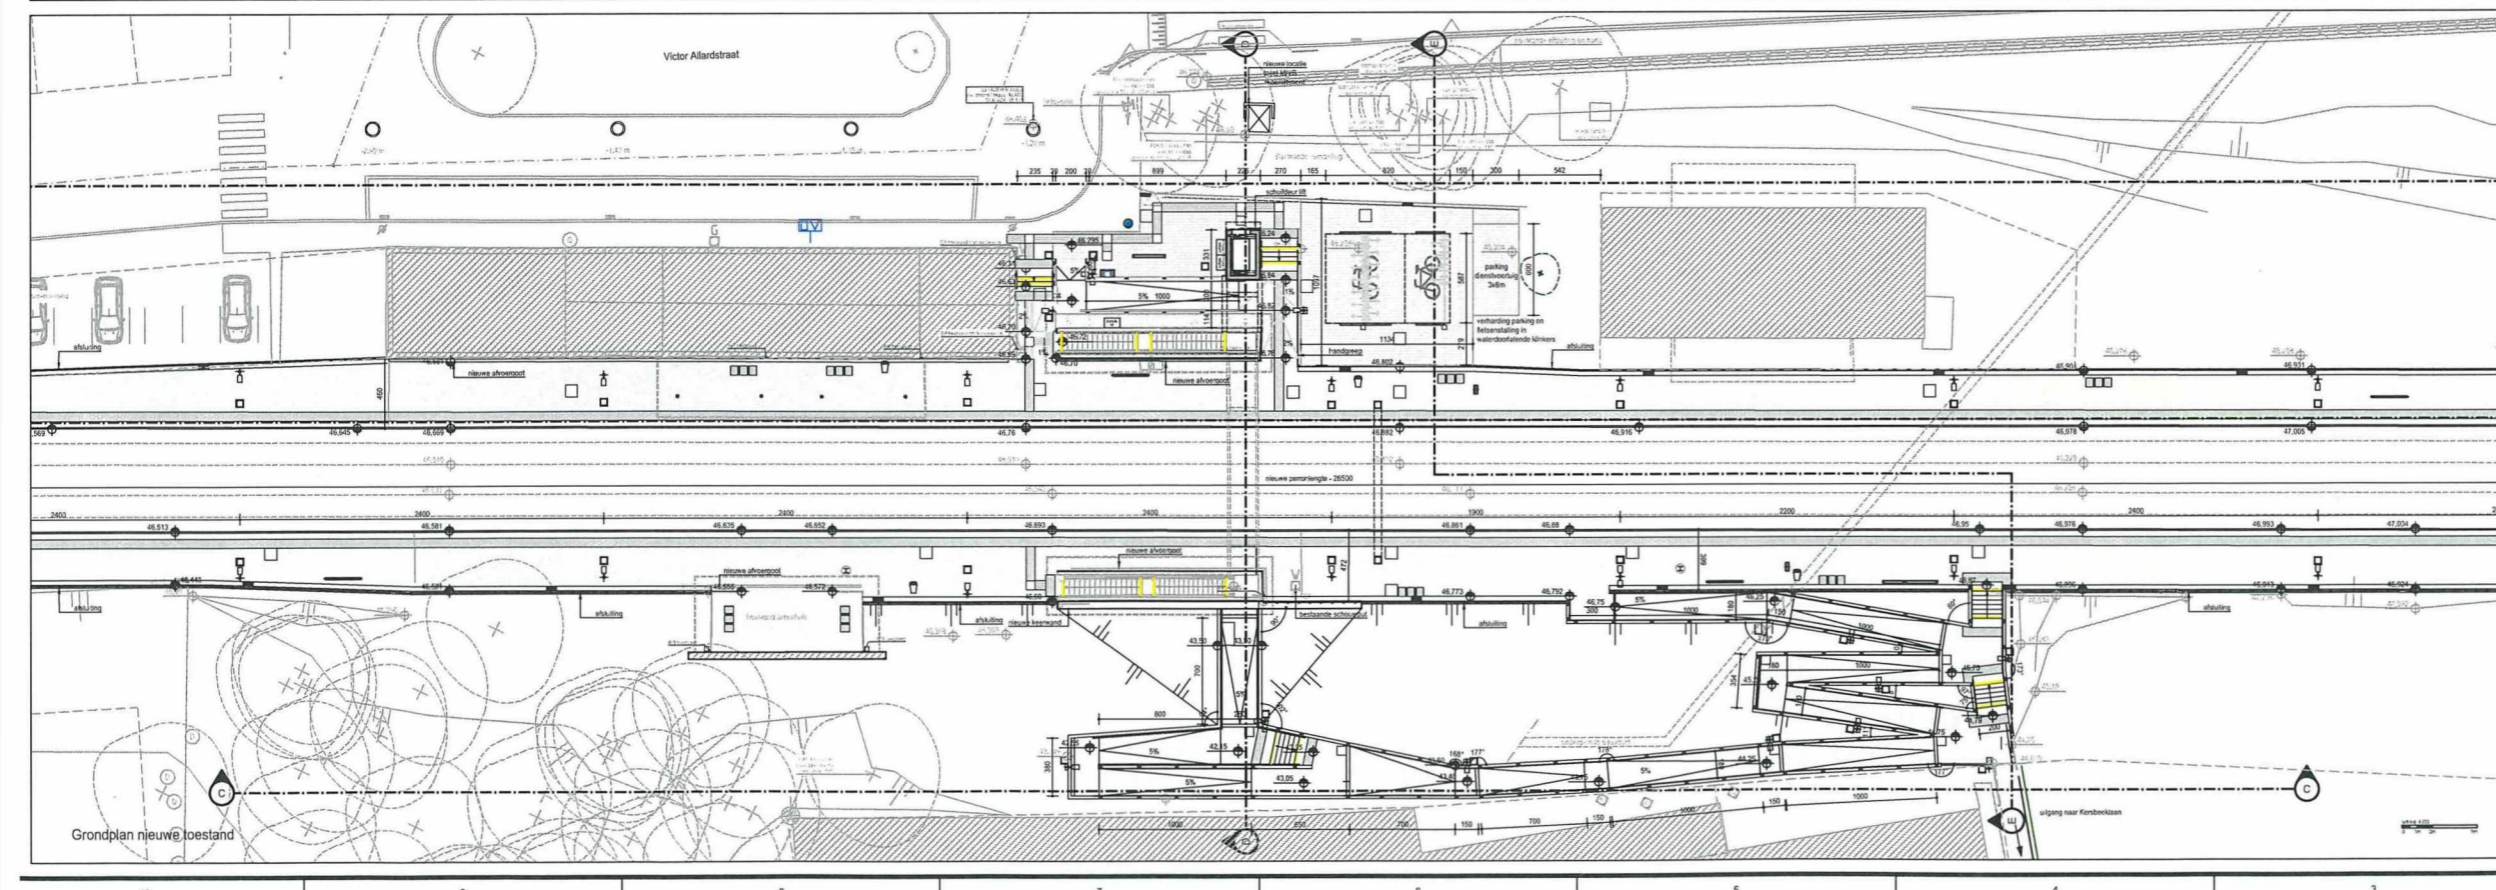


Aanvraag om stedenbouwkundige vergunning nr 16-46297-2022 (artikel 177)  
 Victor Allardstraat en de Haveskerkebaan  
 N.V. NATIONALE MAATSCHAPPIJ DER BELGISCHE SPOORWEGEN - de heer Stephen CAUTAERTS  
 OPENBARE ONDERZOEK VAN 16 mei tem 14 juni 2022 (N°099/22) - OVERLEGCOMMISSIE VAN 29 juni 2022

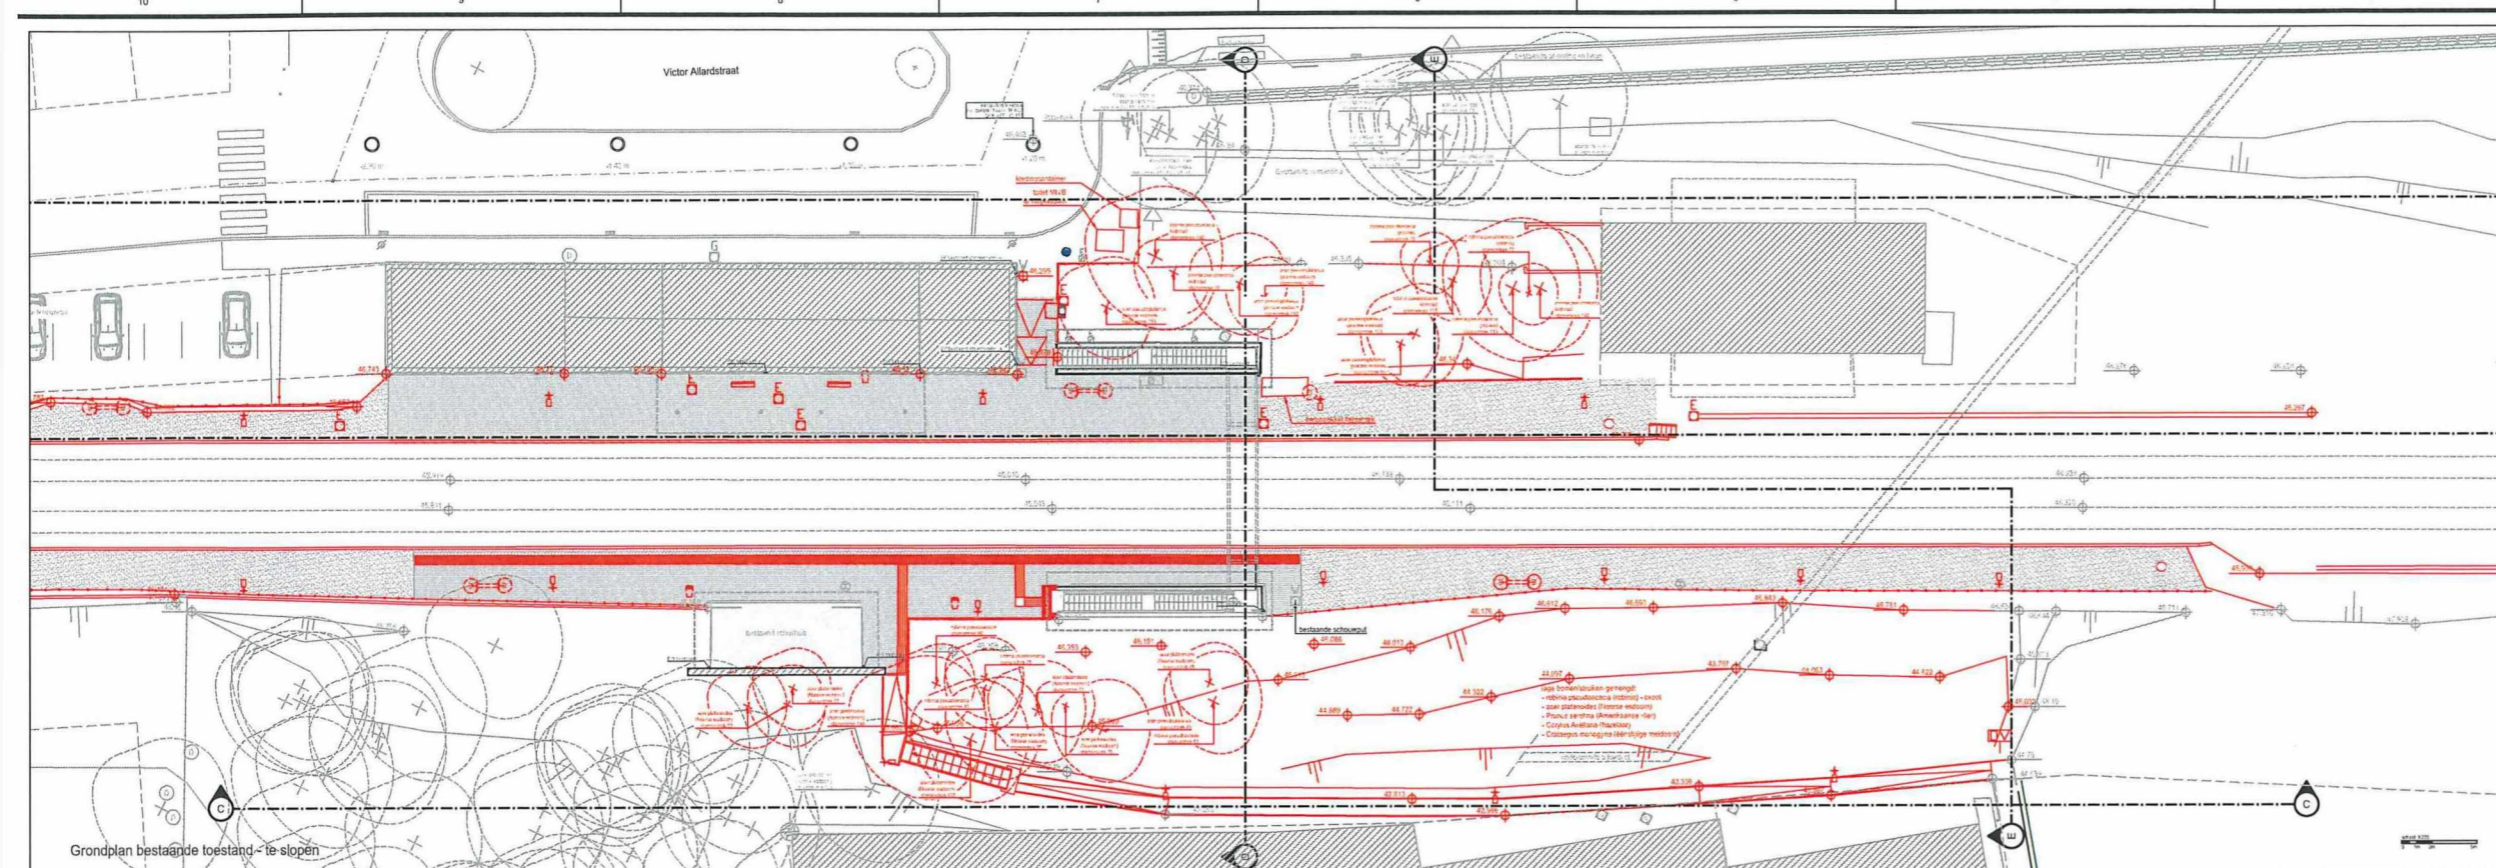

**LEGENDE**

**Materiaal: bestaande toestand / te slopen**

- Bestaande bebouwing
- Bestaande kleine bebouwing - te verwijderen
- Bestaande platines
- Bestaand beton
- Bestaand beton - af te graven (reductie)
- Afval
- Gemeentegrans
- Bestaande roepsteengas
- Bestaande bitumenplek
- Bestaand beton - af te graven (reductie)
- Bestaand beton - te verwijderen
- Pneumogras - kalfator
- Als van de weg
- Bestaande spoor
- Bestaande afsluiting - te verwijderen
- Bestaande trapreden in hangbanden met balustrade

**Materiaal: nieuwe toestand**

- Bitumenplek - roepsteengas
- Bitumenplek - bitumenplek
- Bitumenplek - bitumenplek
- Nieuwe vloering
- Plafonds
- Nieuwe afsluiting (toegang in de gebouwen gestuukt)
- Nieuw beton
- Nieuw infillbeton
- Bestaand beton
- Nieuw trapreden in profiel beton
- Nieuwe afsluiting

**Symbolen**

- Niveau bestaande toestand in de TAV
- Niveau bestaande toestand - te verwijderen in de TAV
- Noordrij
- Bestaand / te verwijderen bouwtijdstip
- Nieuwe inheul / nieuwe bouwtijdstip
- Bestaand straatverlichting
- Bestaand signaalpaal - te verwijderen
- Bestaand stationsonderstand - te verwijderen
- Bestaand verlichtingspaal - te verwijderen
- Bestaand vuilnisbakken - te verwijderen
- Nieuwe vuilnisbakken
- Ticketautomaten - te verwijderen
- Zijkant
- Bestaand beton - te slijpen (standaard is om op 1,5m hoogte)
- Bestaand beton - standaard is om op 1,5m hoogte
- Nieuw aan te plaatsen beton
- Bestaand haag
- Bestaand bovenlooppaal
- Pennance - verboden toegang
- Regenwaterriolen in zink
- Bestaand staankolde Lucht - te verwijderen in de afval RAL kleur 7040 verbruggings
- Bestaand houten schrijfwerk - gips
- Bestaand dak in zink
- Zijkant dakop
- Nieuw niveau toestand in de TAV
- Bestaand grenspaal
- Nieuw afsluiting
- Bestaand vuilnisbakken
- Bestaand vuilnisbakken gestuukt vervoer
- Bestaand vuilnisbakken gestuukt vervoer
- Bestaand vuilnisbakken gestuukt vervoer
- Nieuw stationsonderstand
- Nieuw verlichtingspaal
- Nieuwe draagbeleggingen
- NBS-bakken - te verwijderen
- Draa cilinder railbed
- Stoepaanloop
- Bestaand seinrichting
- Uitwreik op paal
- Zijkbeton
- Plafondslijp - Restoortpaal in verlichte staat
- Pennancepaal - profiel in RAL kleur 7021 - overrijp
- Pennancepaal - Draa cilinder in gesloten staat
- Gels keramische betegeling - gazon met graszand
- Aluminium draagbelegging

*Belangrijke nota: Alle maten l.v.m. de bestaande toestand dienen vooraf ter plaatse door de aanvrager nagezien te worden*  
*Note importante: Toutes les dimensions relatives à la situation existante doivent être vérifiées au préalable par le contractant sur place*

**B**

B-ST.12 : Studies 10-06 B-ST.12 Anderlecht

L124 BRUXELLES MIDI - CHARLEROI SUD

Gemeente Ukkel  
 Halte Ukkel-Station  
 Victor Allardstraat

P-18-7235

**Verbouwen Perroncomplex**  
 Bouwkunde  
 Stedenbouwkundige Vergunning

**Perroncomplex Begane grond**  
 Bestaande en nieuwe toestand

|             |            |           |      |            |           |
|-------------|------------|-----------|------|------------|-----------|
| INDEX       | DATA       | MIJDSCHEN | VISA | WIJZIGING  | WIJZIGING |
| 11240004007 | 11-06-2022 | SCHAL     | 03   | 06-12-2021 |           |

11240004007  
 DEUR: 11240004007

11240004007  
 DEUR: 11240004007