

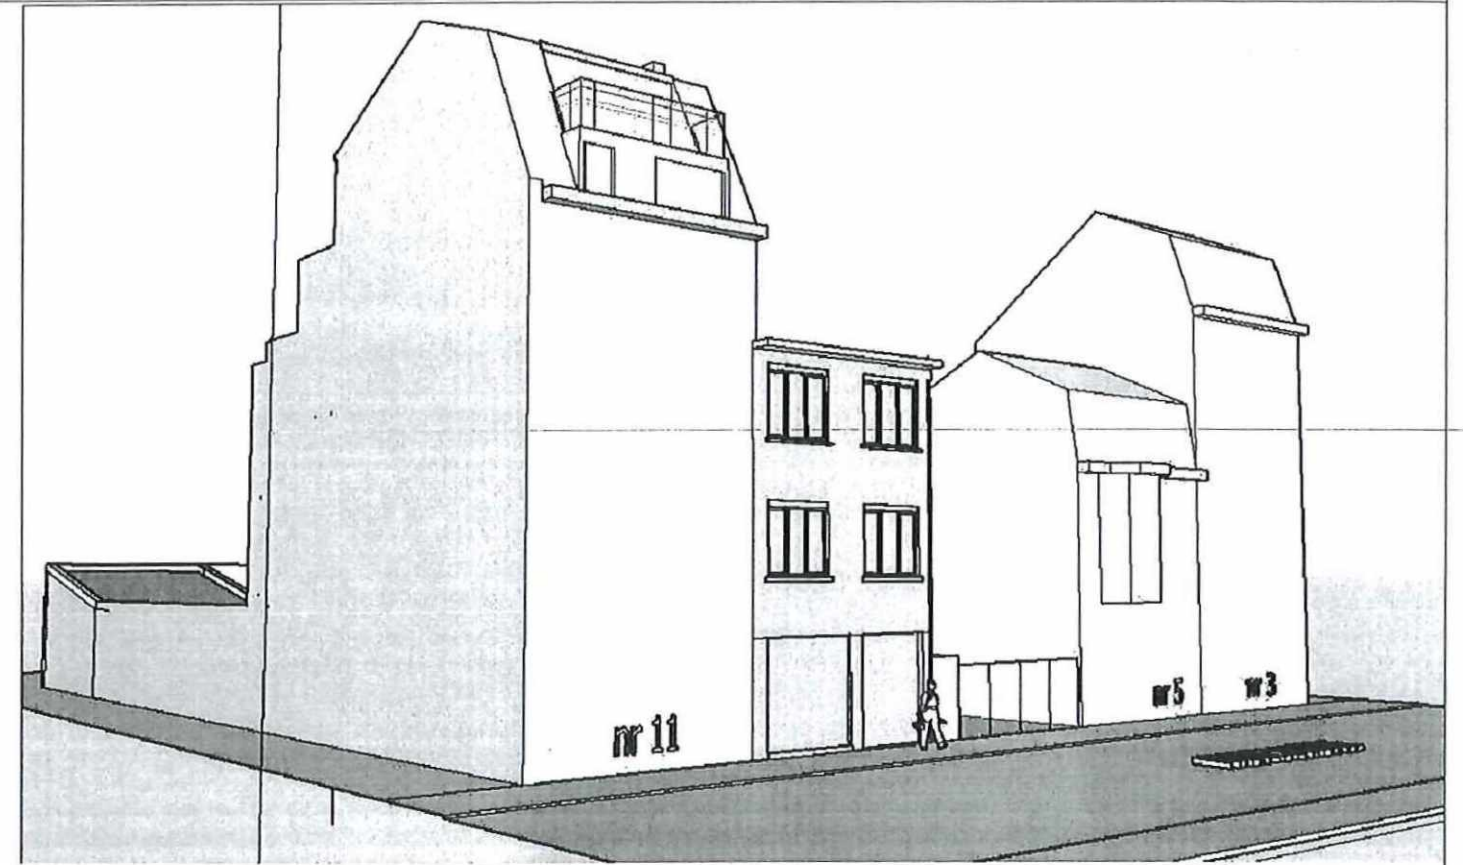
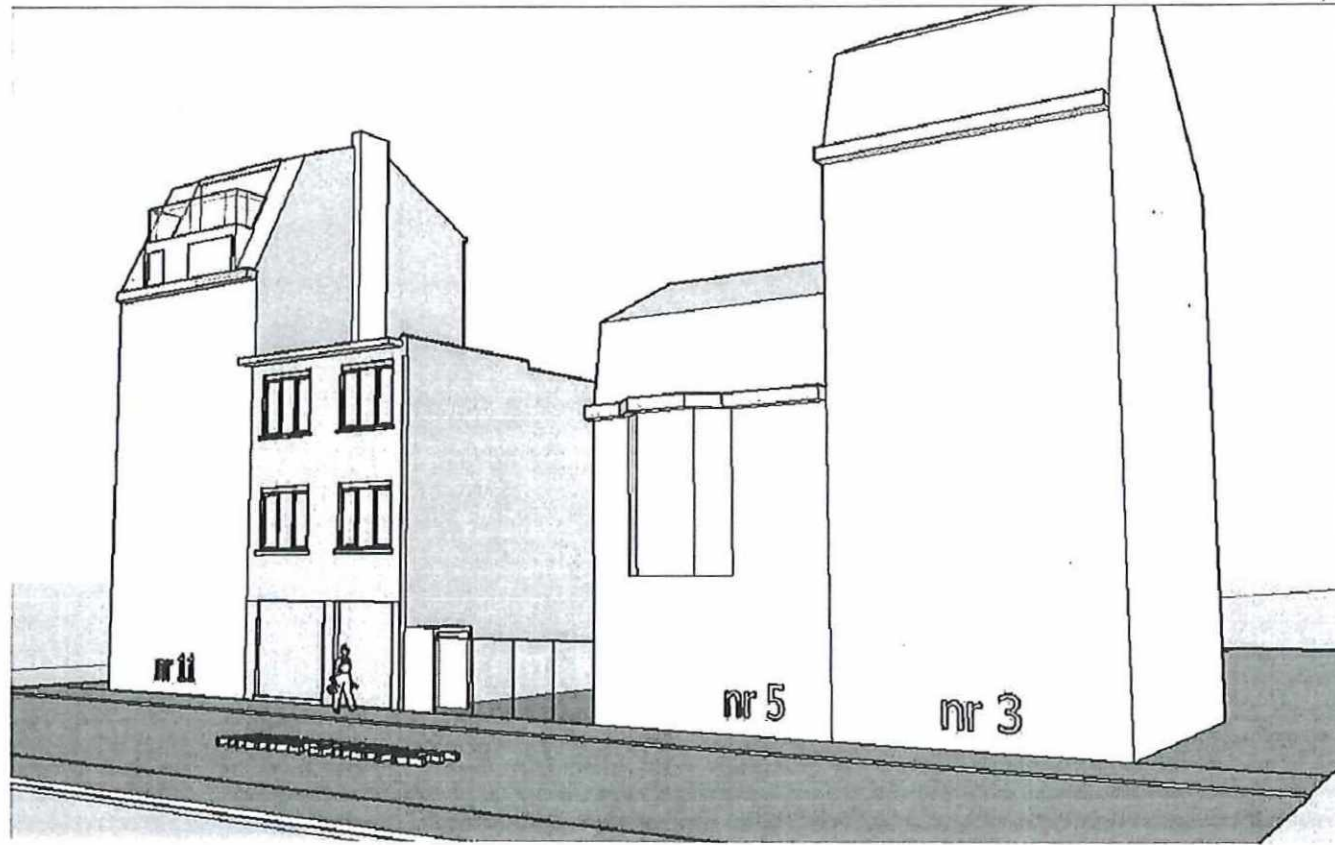


Axo. situation existante

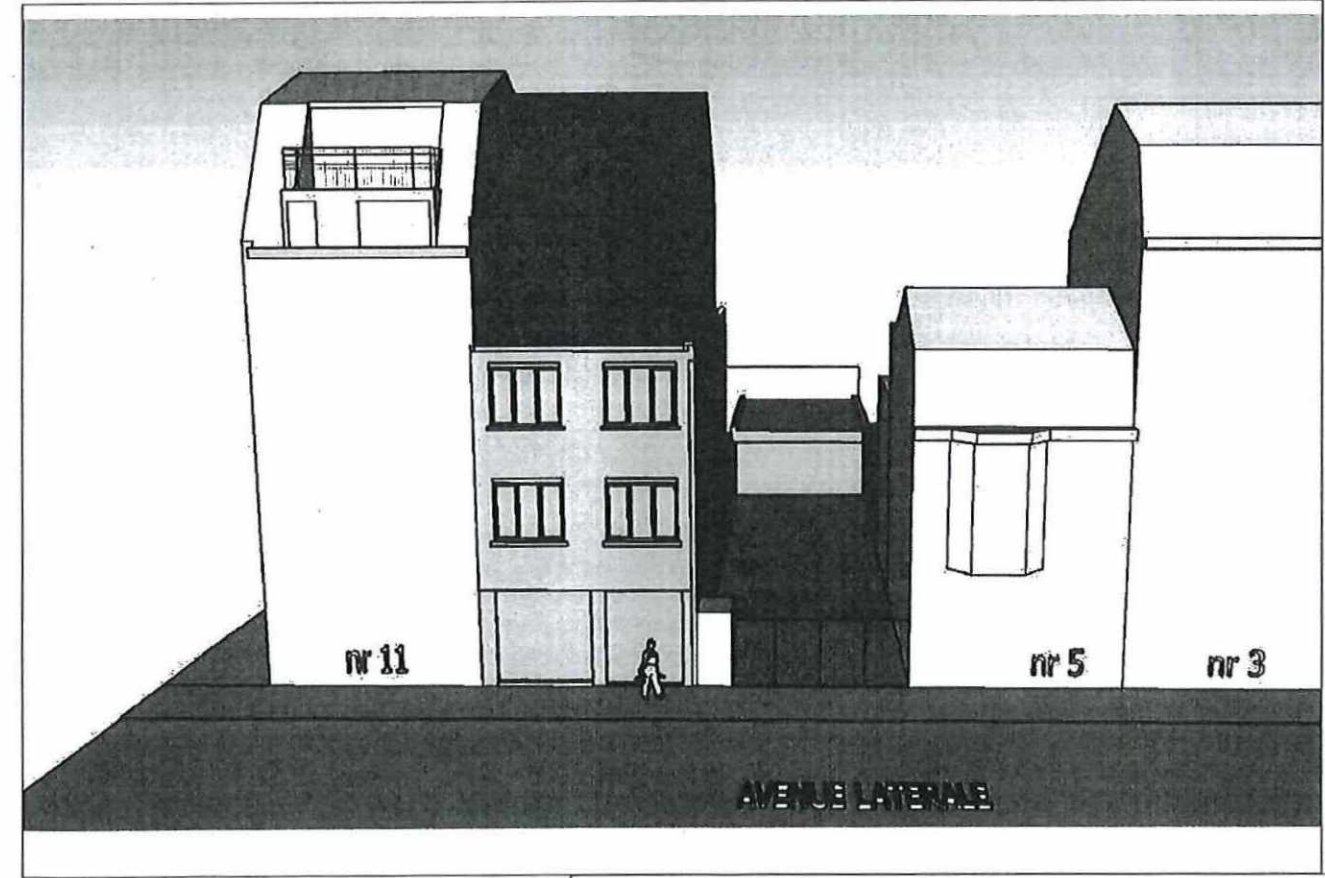

Axo. situation projetée

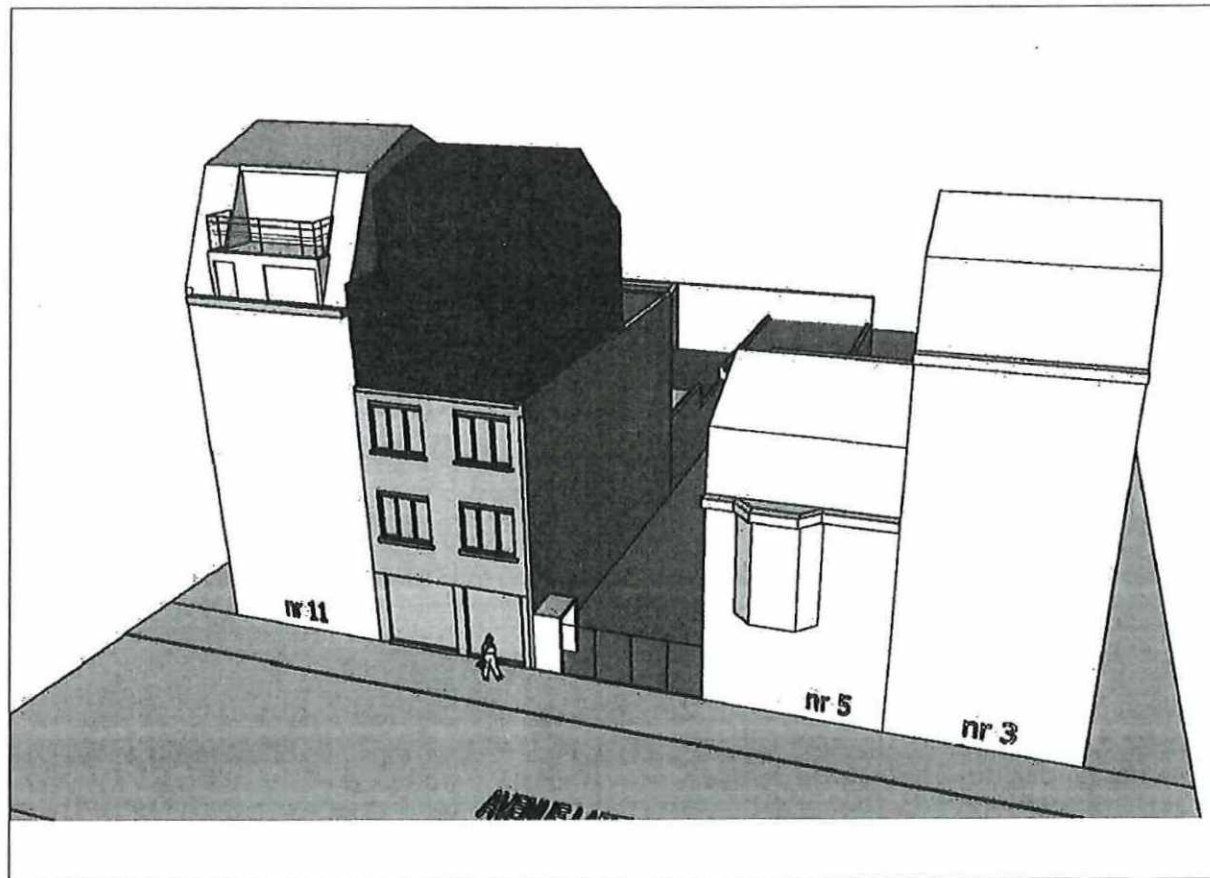

Demande de PU n°16-46749-2022  
 S.P.R.L. Secteur Ouest - Monsieur Corentin Jongen  
 avenue Latérale 9  
 Enquête publique du 13 au 27 mars 2023 inclus (Enq n° 049/2023)  
 Commission de concertation du 19 avril 2023

	ArchiDesA bvba Architectenbureau Steenweg op Ukkel, 6 1650 BEERSEL		TEL : 0484/634739 nojiboorb@archidesa.be
	M.O : Secteur Ouest sprl Rue Engeland, 569 1180 - Bruxelles		
	CONCERNE: Avenue Latérale, 9		
	PLAN : Axométrie situation existante et projetée DATE : 15-11-2022		ECHELLE  Demande de permis