




Demande de permis d'urbanisme n°16-47334-2023 (article 177)
Rue Groeselenberg, 55-57
Enquête publique du 01 février au 01 mars 2024 inclus (n°024/24)
Commission de concertation du 27/03/2024

Baudouin Courtens & associés srl
Architectes inscrits au tableau de l'Ordre à Bruxelles & en Ile-de-France, Paris

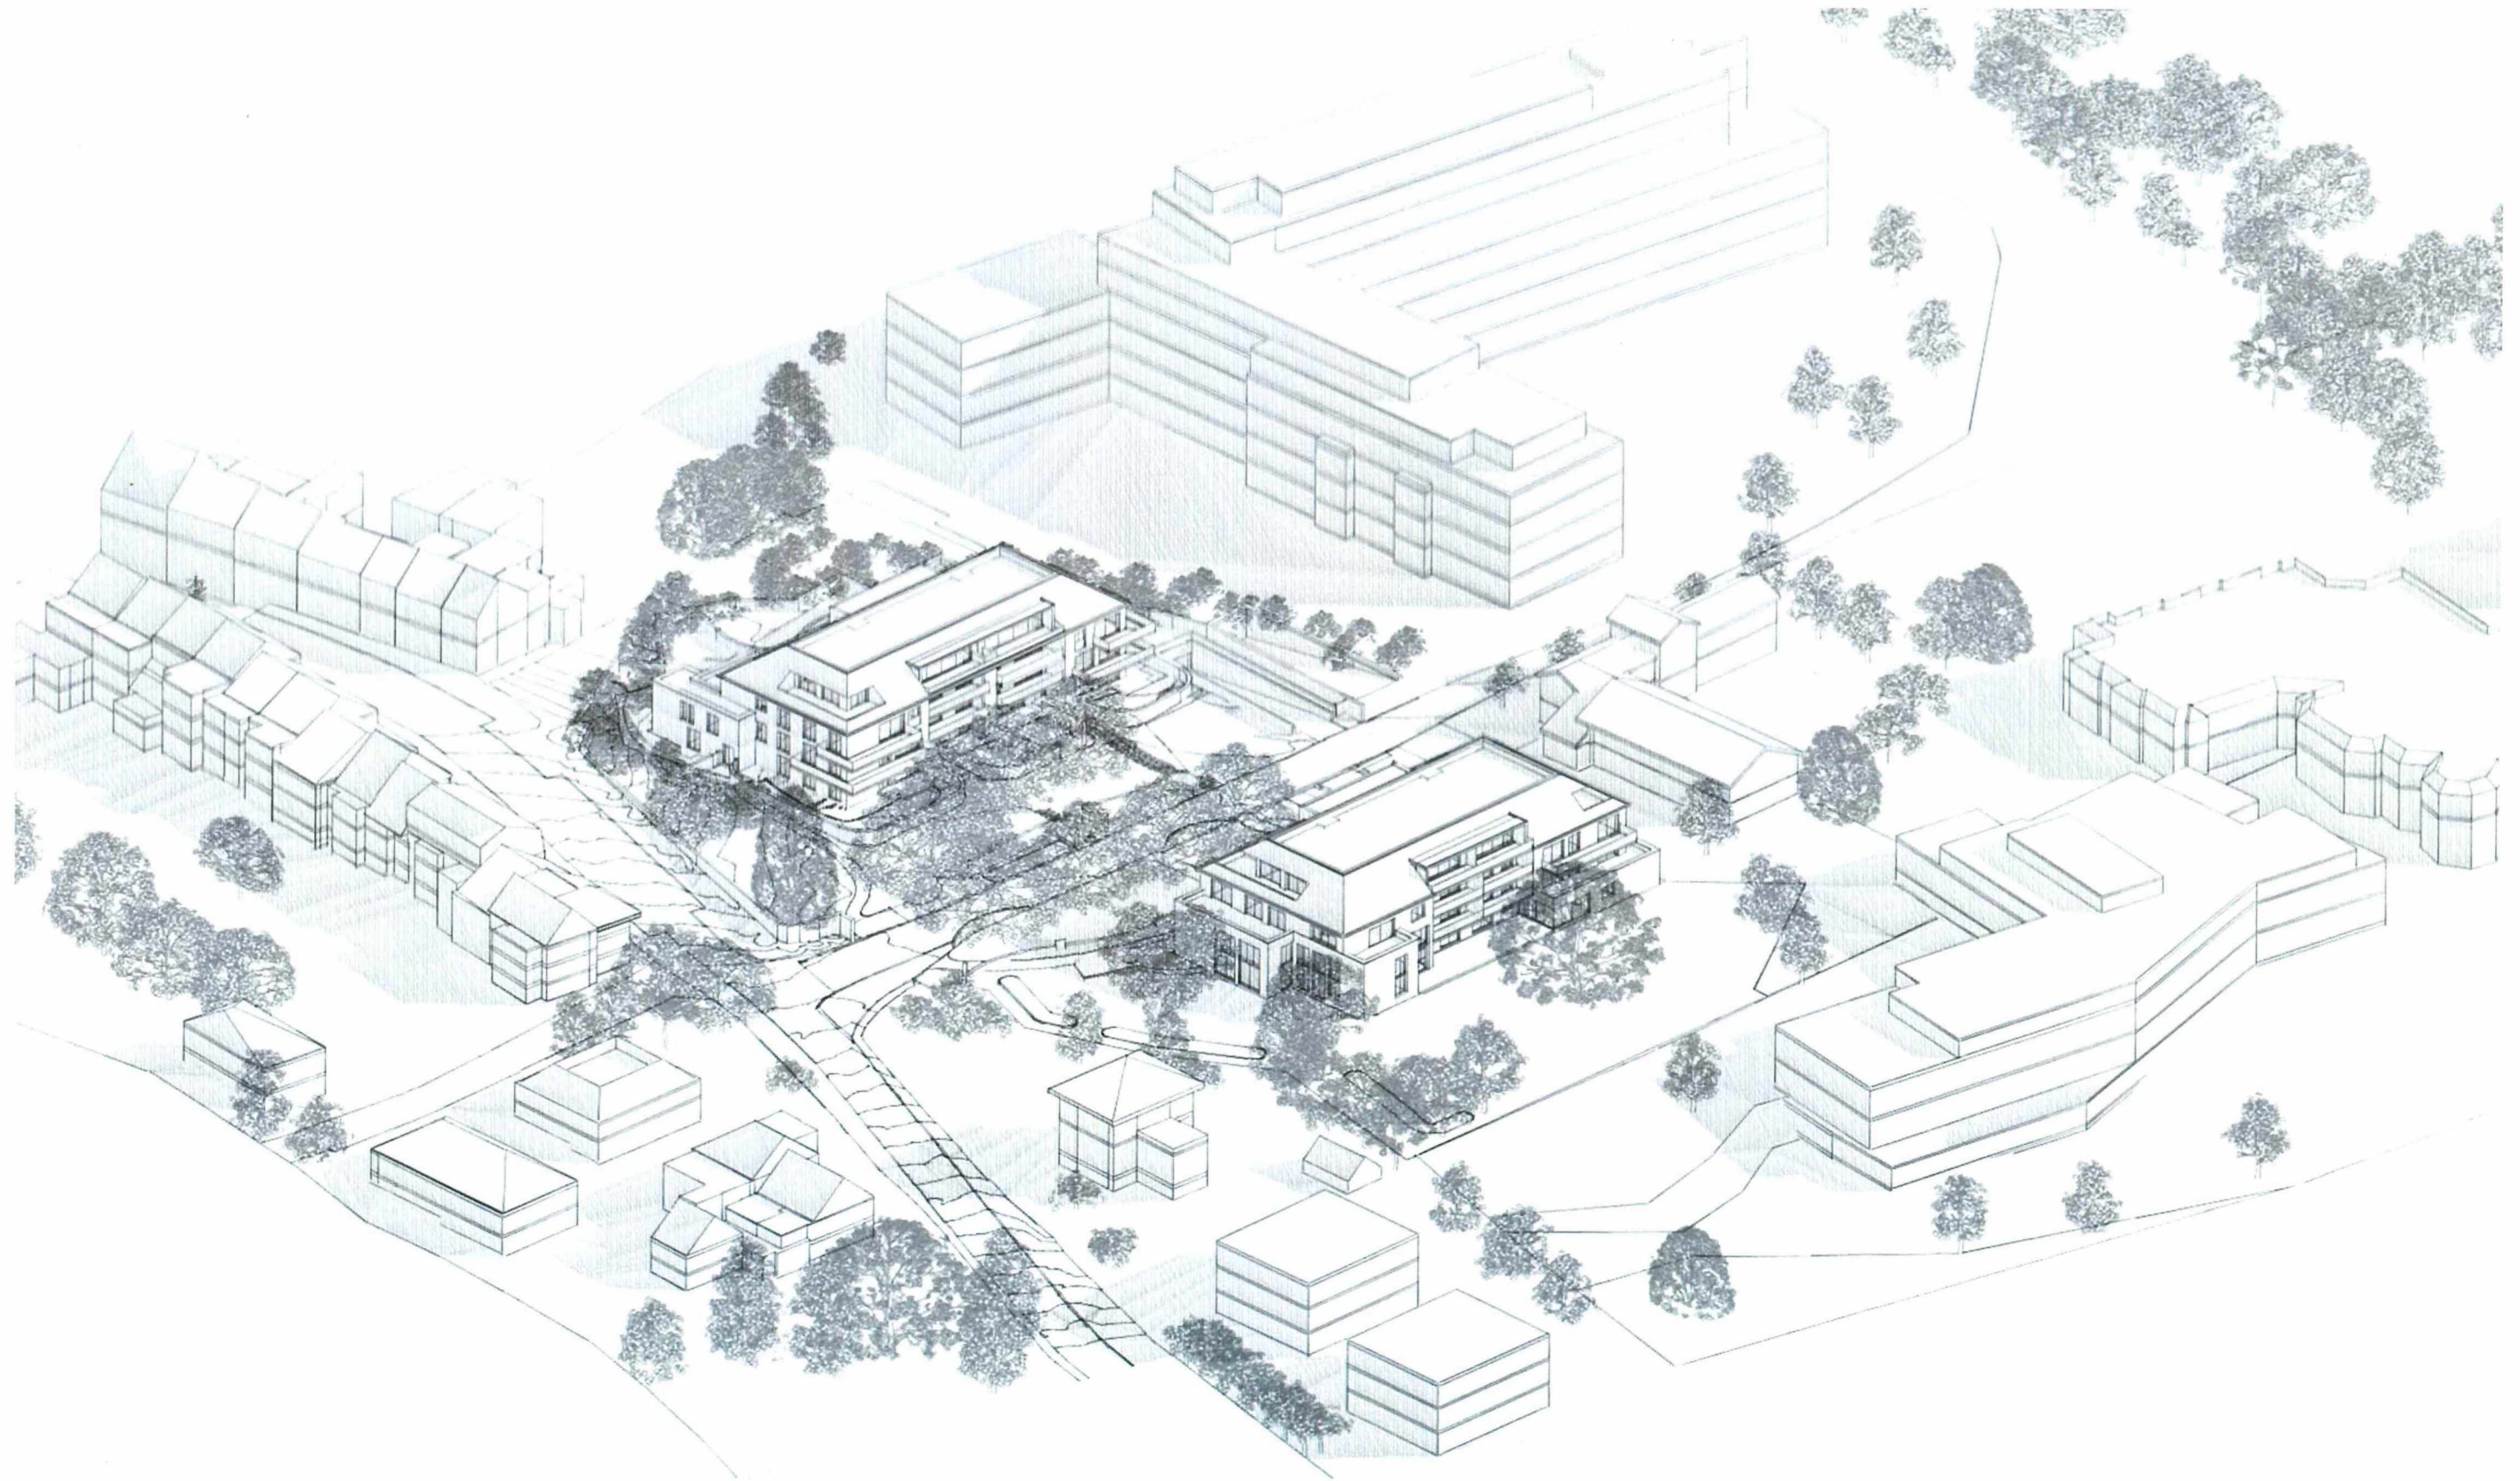

Ouvrage :
Construction de deux immeubles de logement et d'équipement collectif
Rue Groeselenberg 55/57, 1180 Uccle
Parcelle cadastrale 42G3

Maître d'ouvrage:
JCX Immo
BURCO JICIX
IMMO

Architecte
Baudouin Courtens & Associés srl

Etat du projet :
Demande de PU

N° de plan:
1/1

Design by
Mr Baudouin Courtens
Mr Maximilien Courtens

Titre:
Axono
Axonométrie

Echelle :	N° de projet :	Date :
Indice :	2205	11-09-23
		Rév. :