


Doc. 18 : Situation existante / Projet - Bestaande toestand / Ontwerp

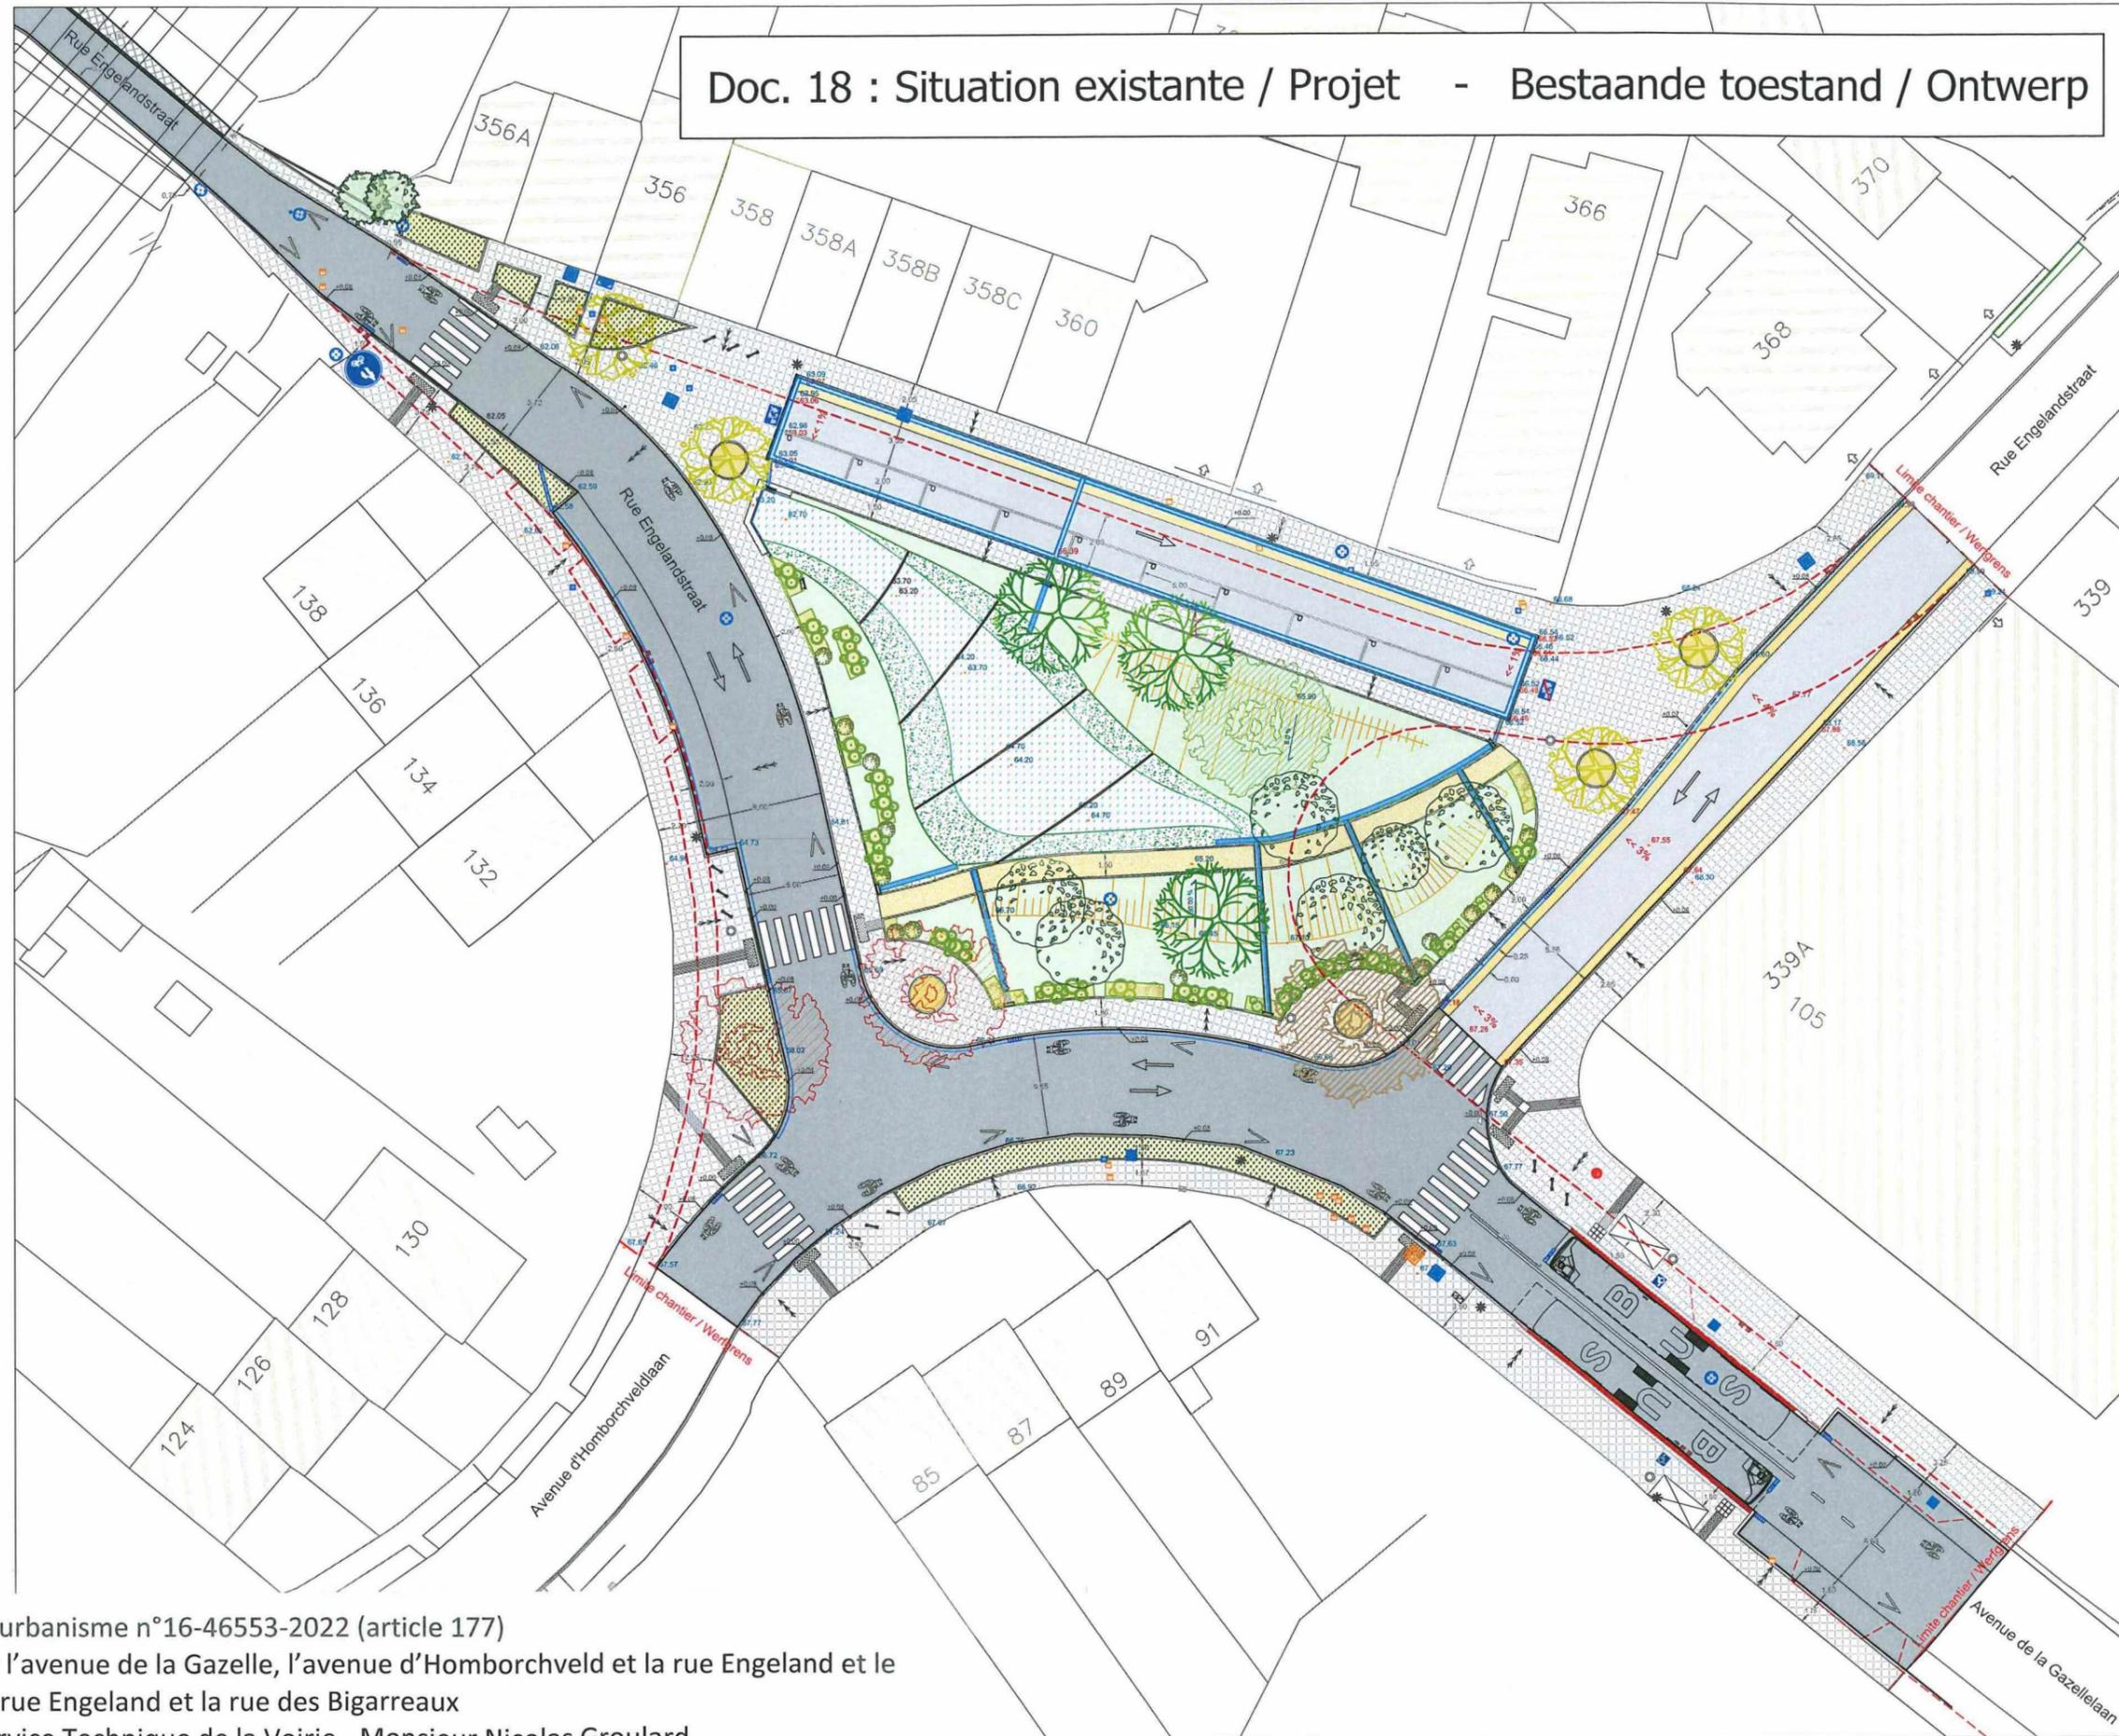

Demande de permis d'urbanisme n°16-46553-2022 (article 177)
Le carrefour formé par l'avenue de la Gazelle, l'avenue d'Homborchveld et la rue Engeland et le carrefour formé par la rue Engeland et la rue des Bigarreux
Commune d'Uccle - Service Technique de la Voirie - Monsieur Nicolas Groulard
Enquête du publique 28/02/2023 au 29/03/2023 inclus (n°032/23)
Commission de concertation du 19/04/2023

2/2

Doc. 19 : Situation existante / Projet - Bestaande toestand / Ontwe

