


Demande de permis d'urbanisme n°16-48560-2026 - Article 177
Rue du Roseau, 60
Enquête publique du 25 février 2026 au 26 mars 2026 inclus (n°032/26)
Commission de concertation du 15 avril 2026

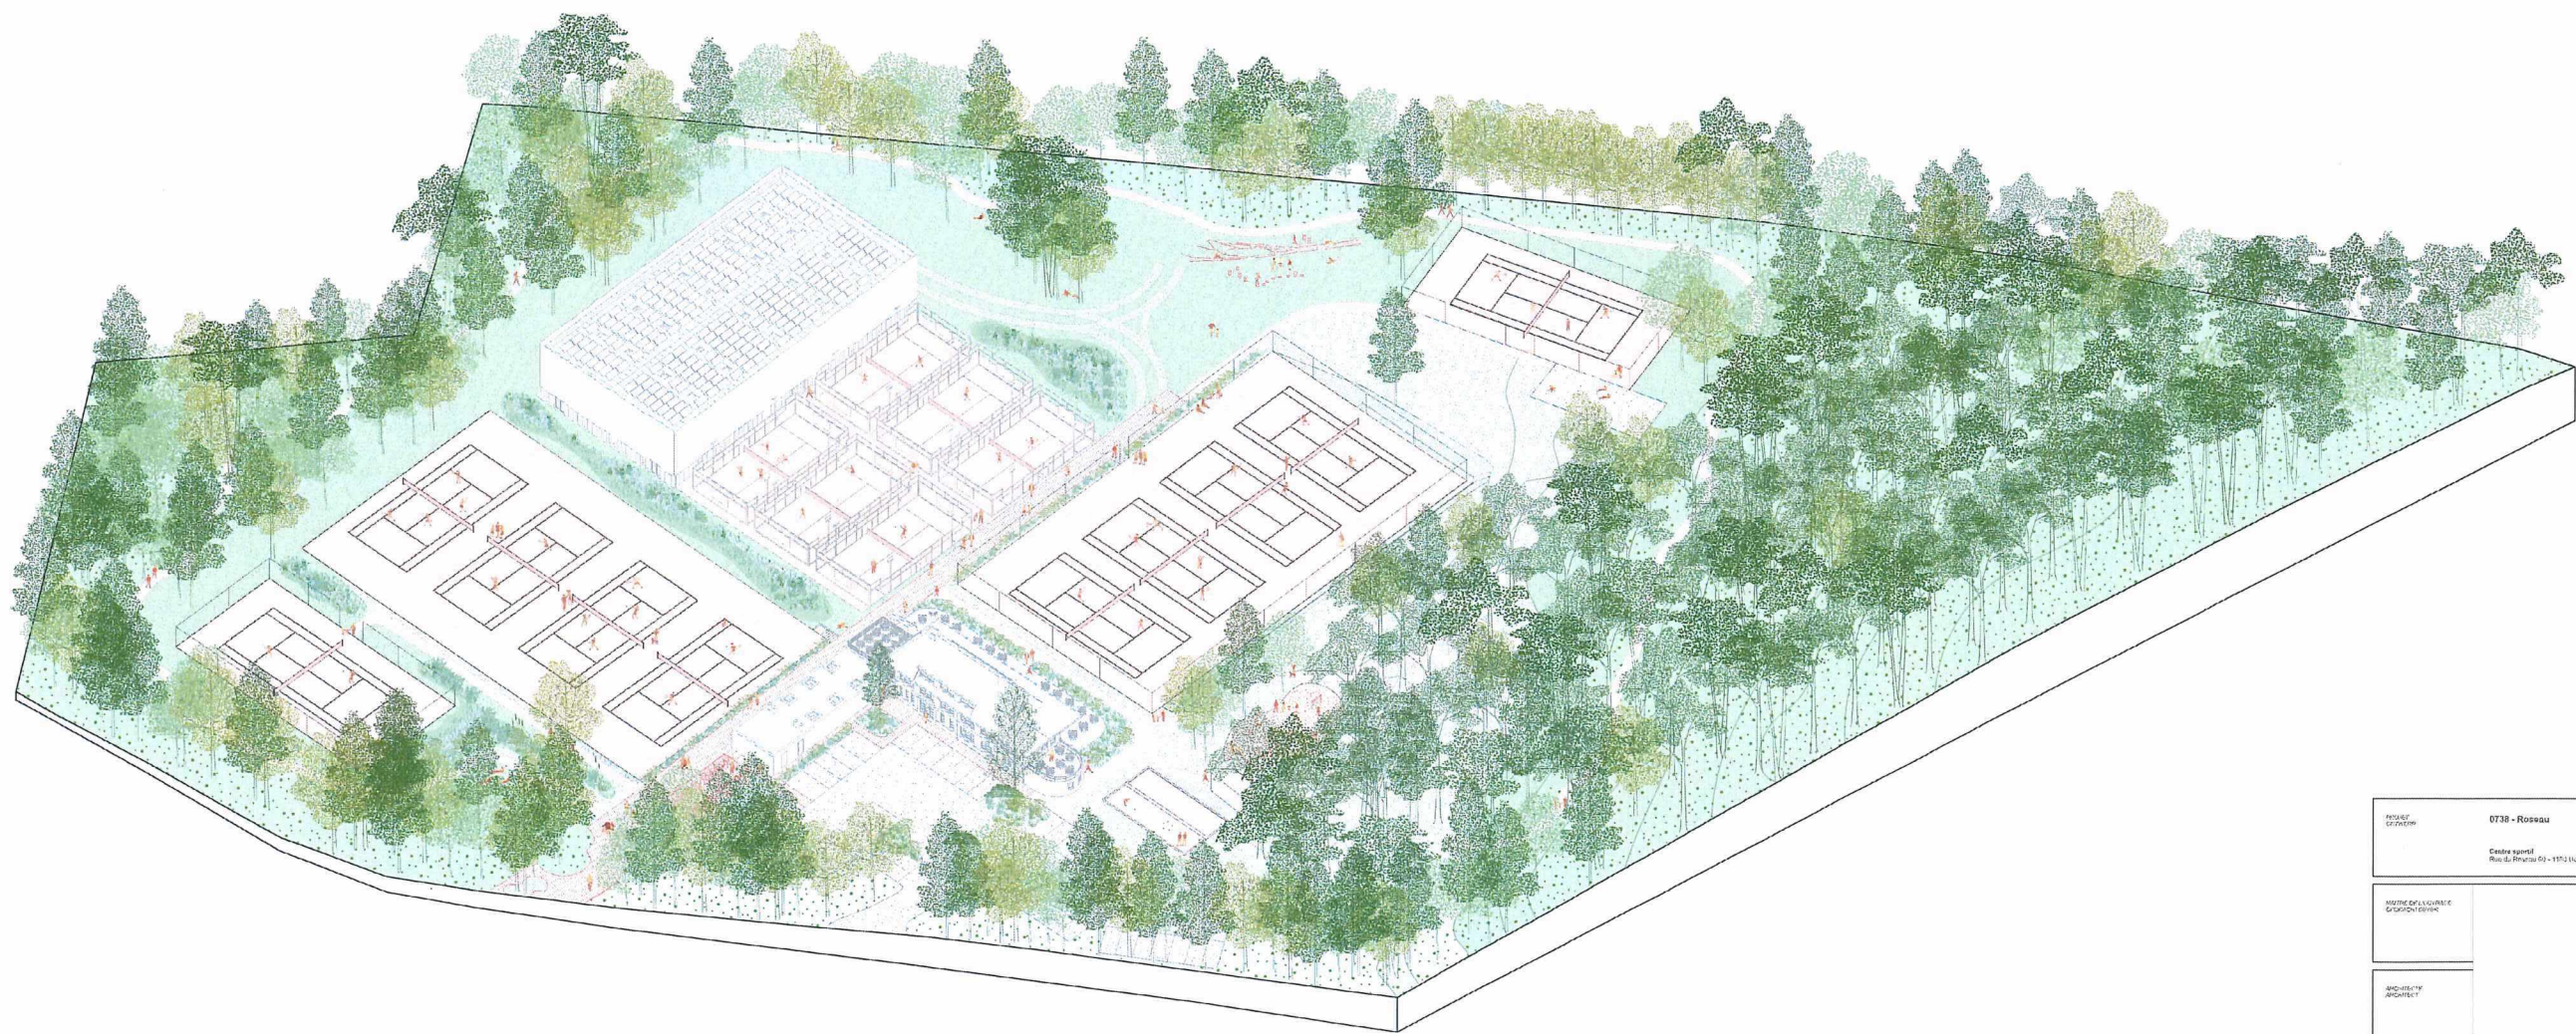

PROJET D'URBANISME	0738 - Roseau Centre sportif Rue du Roseau 60 - 97431 St-Jean
NOTRE EXPLIQUAIRE D'URBANISME	
PROJET D'URBANISME	
PROJET D'URBANISME	
PROJET D'URBANISME	
PROJET D'URBANISME	
PROJET D'URBANISME	

VUE AXONOMETRIQUE					
0738_PER_ah	70	19-07-25	JP	3.10	