


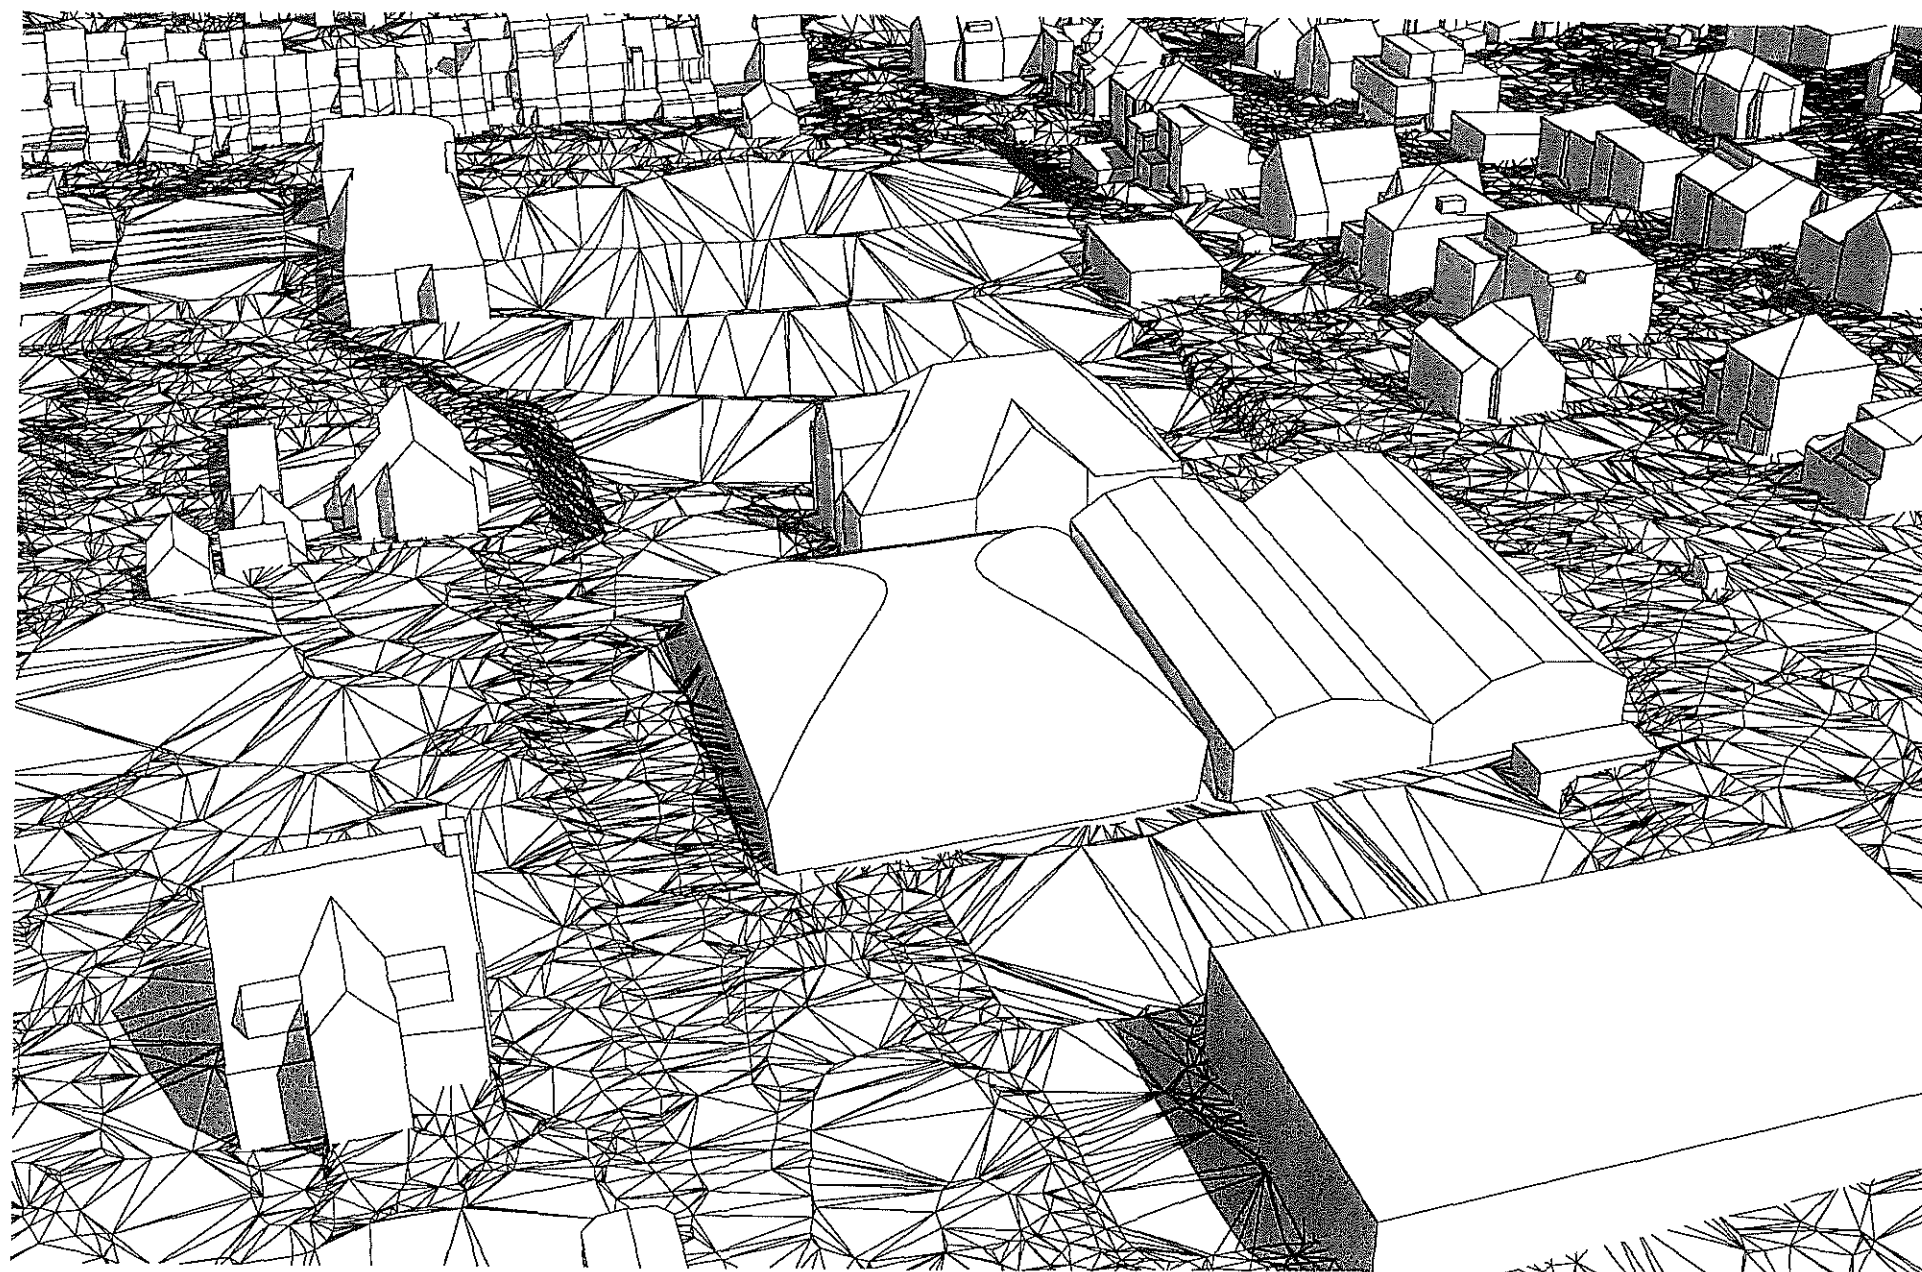

3D

Axonométrie

Demande de permis d'urbanisme n° 16-48698-2026

Diweg 69

Enquête publique du 31/08/2026 au 14/09/2026 inclus (N° 174/2026)

Commission de Concertation du 30/09/2026