

POUVOIR ADJUDICATEUR
AANBESTEDENDE DIENST

Arrondissement Administratif de Bruxelles - Capitale
/ Administratief arrondissement Brussel-Hoofdstad
COMMUNE D'UCCLE - GEMEENTE UKKEL
Rue de Stalle, 77 / Stallestraat, 77
1180 UCCLE / 1180 UKKEL
t 02/605.11.80

PRESTATAIRE DE SERVICES
DIENSTVERLENER

UW
Siège social - 40 rue Dammrémont / Maatschappelijke zetel - 40 rue Dammrémont, 75018 PARIS
Agence / Kantoor - 17 Bd Jules Ferry, 75011 PARIS
t +33(0) 7 66 39 04 49
contact@urbanwater.fr / Urbanwater.fr
SAS au capital de 10 000 euros /Nv met een kapitaal van 10.000 euro
SIRET 751 269 762 00017

RECONNEXION HYDRAULIQUE DU LINKEBEEK AU
GELEYSBEEK : SECTEUR VERVLOET
HYDRAULISCHE HERVERBINDING VAN DE LINKEBEEK
MET DE GELEYSBEEK : SECTOR VERVLOET

date/ datum
21/04/2026

PLAN DE MASSE DE PROJET
GEPLAND MASSAPLAN

phase / fase	indice / index	n° du plan / plannummer	échelle / schaal
PU	C	S.03	1/500 (A3)

Approuvé par le Collège en vue de l'introduction d'un permis d'urbanisme en date du / Goedgekeurd door het college met de oog op de indiening van een stedenbouwkundige vergunning op:

Par ordonnance / Op Bevel : Le Collège / Het College :
La Secrétaire Communale / Par délégation / In opdracht,
De Gemeentesecretaris,


Par ordonnance / Op Bevel : _____ Le Collège / Het College : _____
La Secrétaire Communale / _____ Par délégation / In opdracht, _____

Laurence VAINSEL Maëlle DE BROUWER

Laurence VAINSEL
Echevine de l'Environnement
/ Schepen van Milieu

LEGENDE

- | | |
|--|--|
| | LIMITES D'INTERVENTION / INTERVENTIEGRENZEN |
| | LIMITES D'INTERVENTION / ONDERGRONDSE |
| | SOUTERRAINES INTERVENTIEGRENZEN |
| | RELEVÉ TOPOGRAPHIQUE / TOPOGRAFISCHE OPMETING |
| | PLAN DE CADASTRE / KADASTERPLAN |
| | ACCÈS DE PROPRIÉTÉ / TOEGANG TOT HET EIGENDOM |
| | PLEINE TERRE PROJETÉE / GEPLANE VOLLE GROND |
| | PLEINE TERRE EXISTANTE / HUIDIGE VOLLE GROND |
| | ENROBE EXISTANT CONSERVE / BEWAARD BESTAAND ASFALT |
| | ENROBE PROJET / GEPLAND ASFALT |
| | MUR DE SOUTÈNEMENT / STEUNMUUR |
| | PLATELAGE BOIS / HOUTEN PLANKEN |
| | STATIONNEMENT SUR PAVÉS / PARKEREN OP DOORLATENDE |
| | PERMEABLES STRAATSTENEN |
| | DALLES / PAVAGES CONSERVES / BEWAARDE TEGELS / BESTRATING |
| | DALLES / PAVAGES PROJÉTÉS / GEPLANE TEGELS / BESTRATING |
| | DALLES / PAVAGES DÉPOSÉS / VERWIJDERDE EN TERUGGEPLAATSE |
| | TEGELS / BESTRATING |
| | BORDURE ID4 - VUE 0CM / KANTSTEEN ID4 – ZICHT 0 CM |
| | BORDURE IC2 - VUE 0CM / KANTSTEEN IC2 – ZICHT 0 CM |
| | BORDURE IE - VUE 2CM / KANTSTEEN IE – ZICHT 2 CM |
| | BORDURE IC2 - VUE 10CM / KANTSTEEN IC2 – ZICHT 10 CM |
| | BORDURE IC2 - VUE 10CM AVEC OUVERTURE / KANTSTEEN IC2 – ZICHT 10 CM MET |
| | A 0CM DE 50CM TOUS LES 3M DE LONG OPENING VAN 0 TOT 50 CM OM DE 3 M |
| | BORDURE IC2 DE TRANSITION - VUE VARIABLE / OVERGANGSKANTSTEEN IC2 – VARIABLE |
| | BORDURE EXISTANTE CONSERVÉE / BEWAARDE BESTAANDE KANTSTENEN |
| | BIEF / WATERLOPEN |
| | CV PROJET / GEPLANE PK |
| | AVALOIR PROJET / GEPLANE SLIKKERS |
| | LIT MINEUR / GRAVIER / ZOMERBEDDING / GRIND |
| | LIT MAJEUR / WINTERBEDDING |
| | OBJET MODIFIÉ / AANGEPAST OBJEKT |
| | OBJET EXISTANT CONSERVE / BEWAARD BESTAAND OBJEKT |
| | SIGNALISATION PROJET / GEPLANE SIGNALISATIE |
| | SIGNALISATION EXISTANTE CONSERVÉE / BEWAARDE BESTAANDE SIGNALISATIE |
| | BOLLARD REUTILISÉ / HERGEBRUIKTE PAALTJES |
| | BOLLARD EXISTANT CONSERVE / VERPLAATSTE PAALTJE / SOKKEL |
| | LUMINAIRES DÉPLACÉS / VERPLAATSTE VERLICHTING |

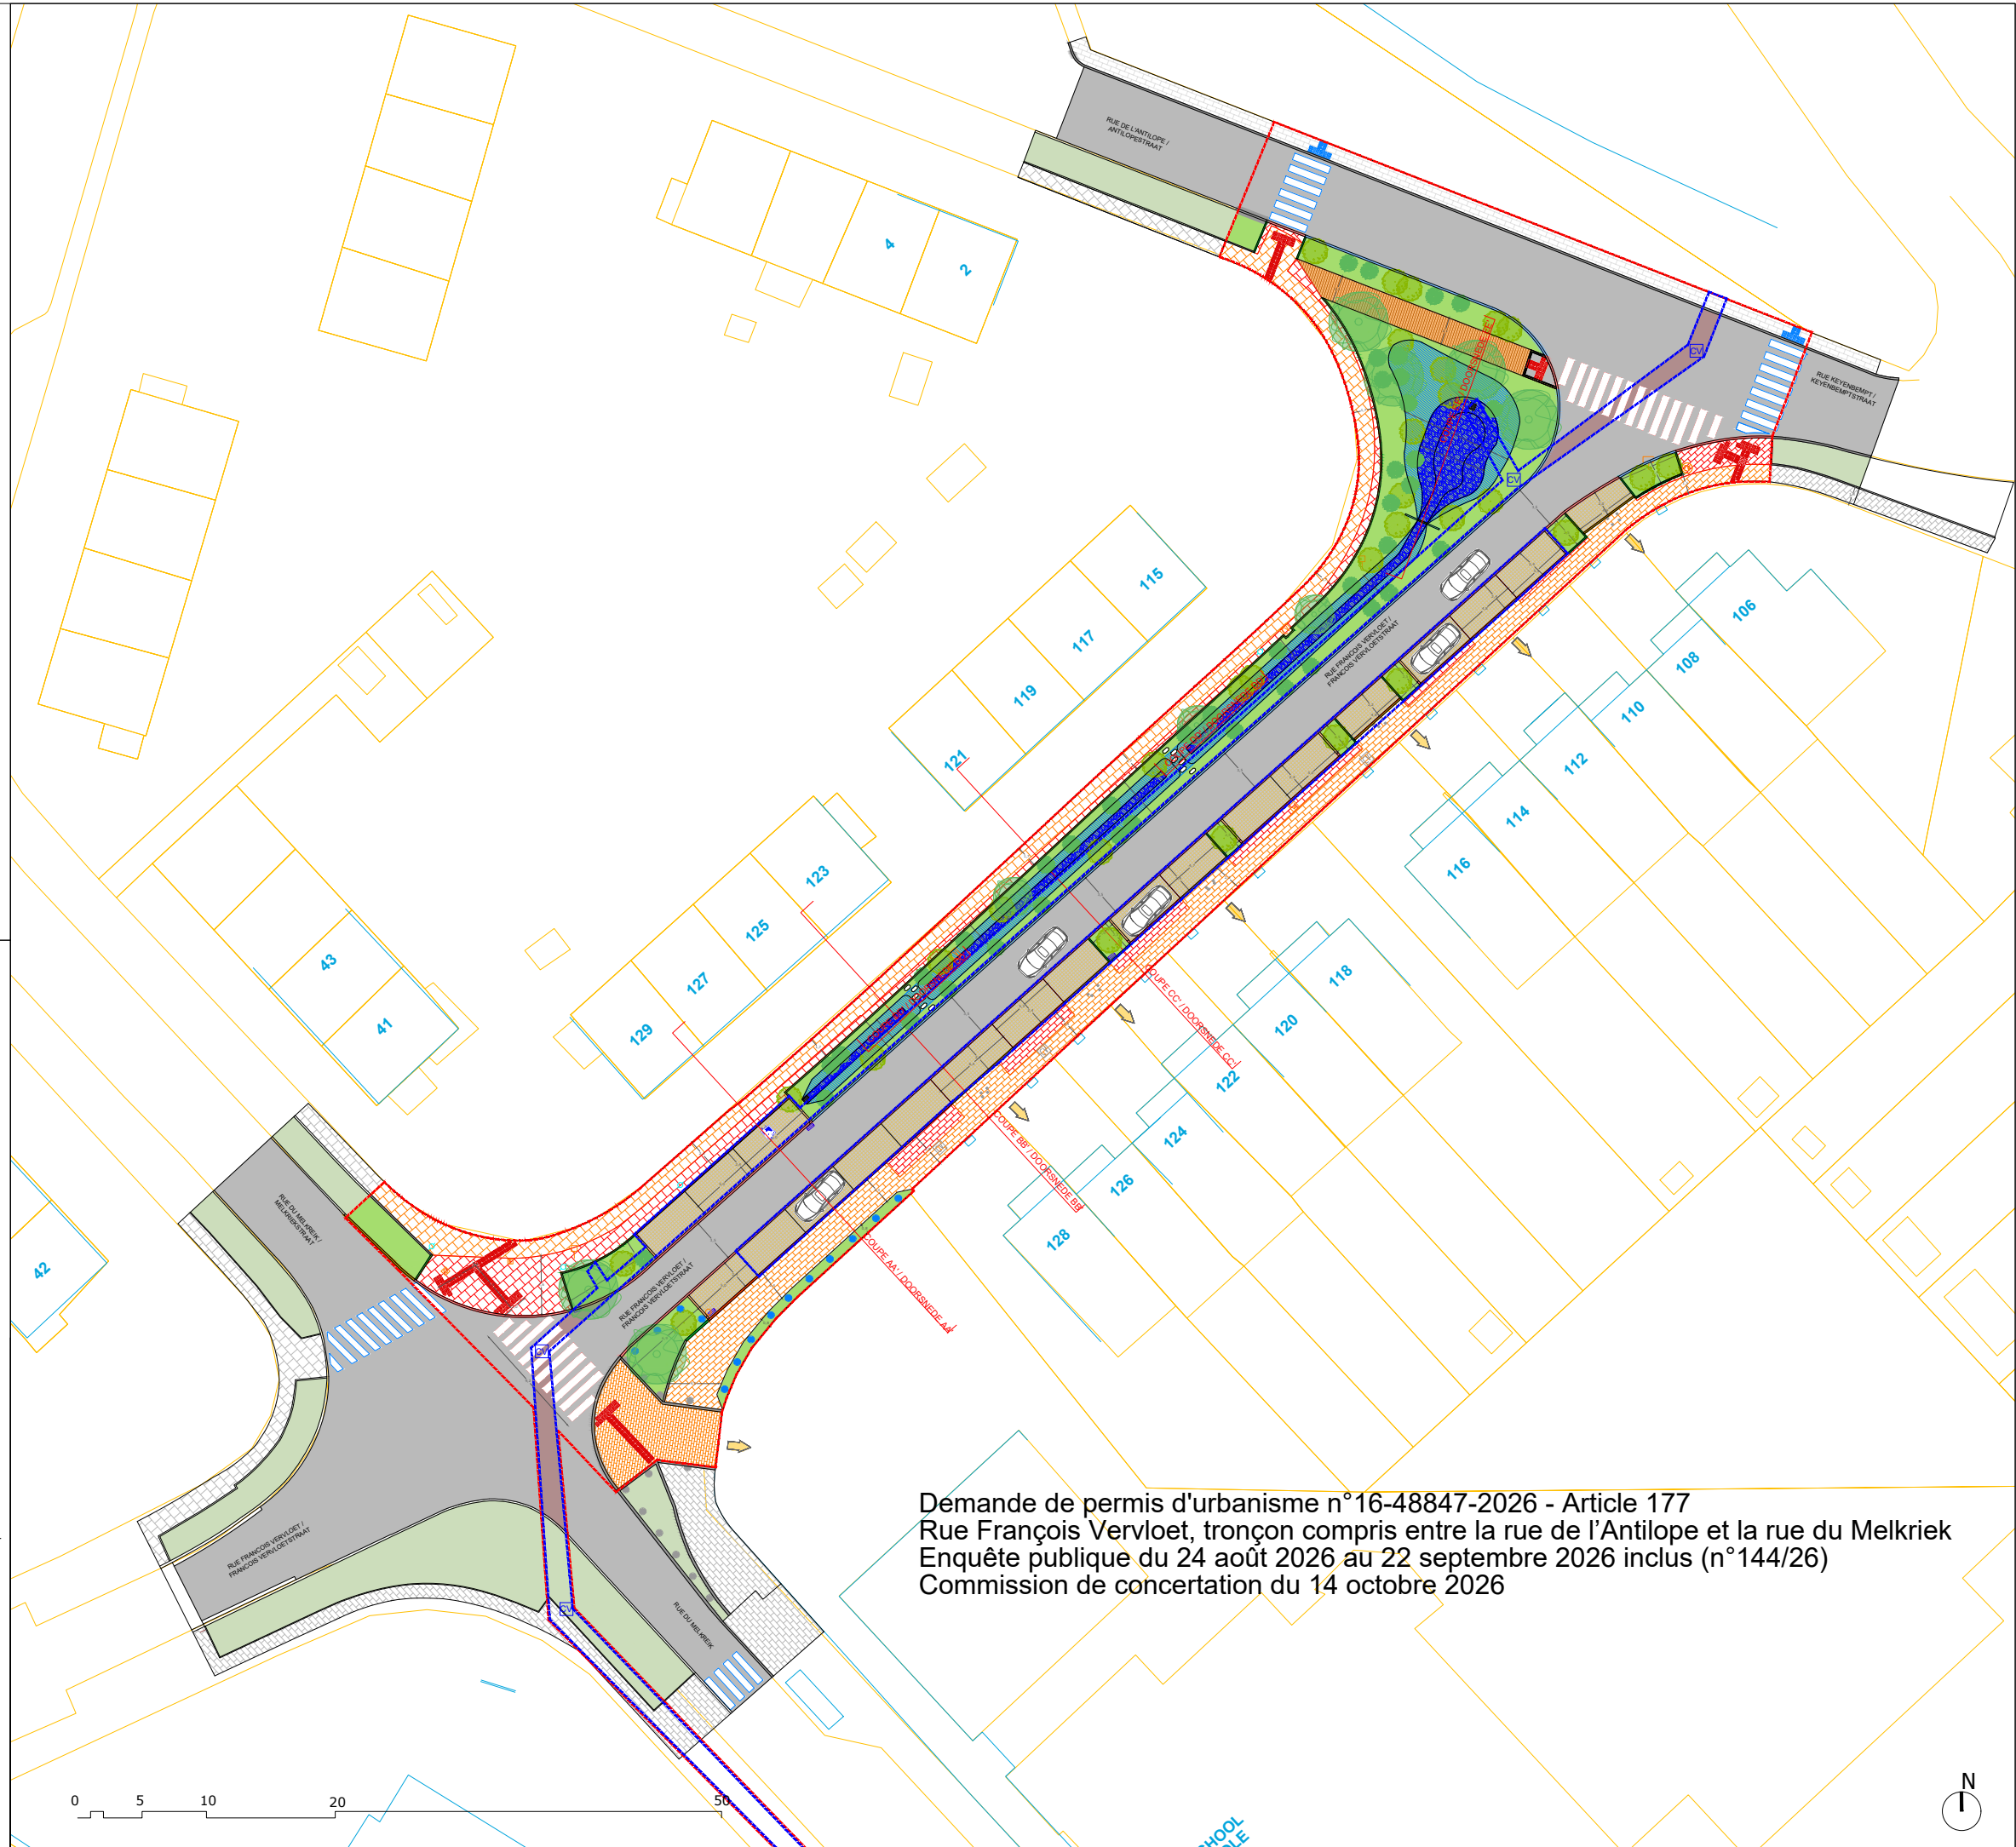

Demande de permis d'urbanisme n°16-48847-2026 - Article 177
Rue François Vervloet, tronçon compris entre la rue de l'Antilope et la rue du Melkriek
Enquête publique du 24 août 2026 au 22 septembre 2026 inclus (n°144/26)
Commission de concertation du 14 octobre 2026