



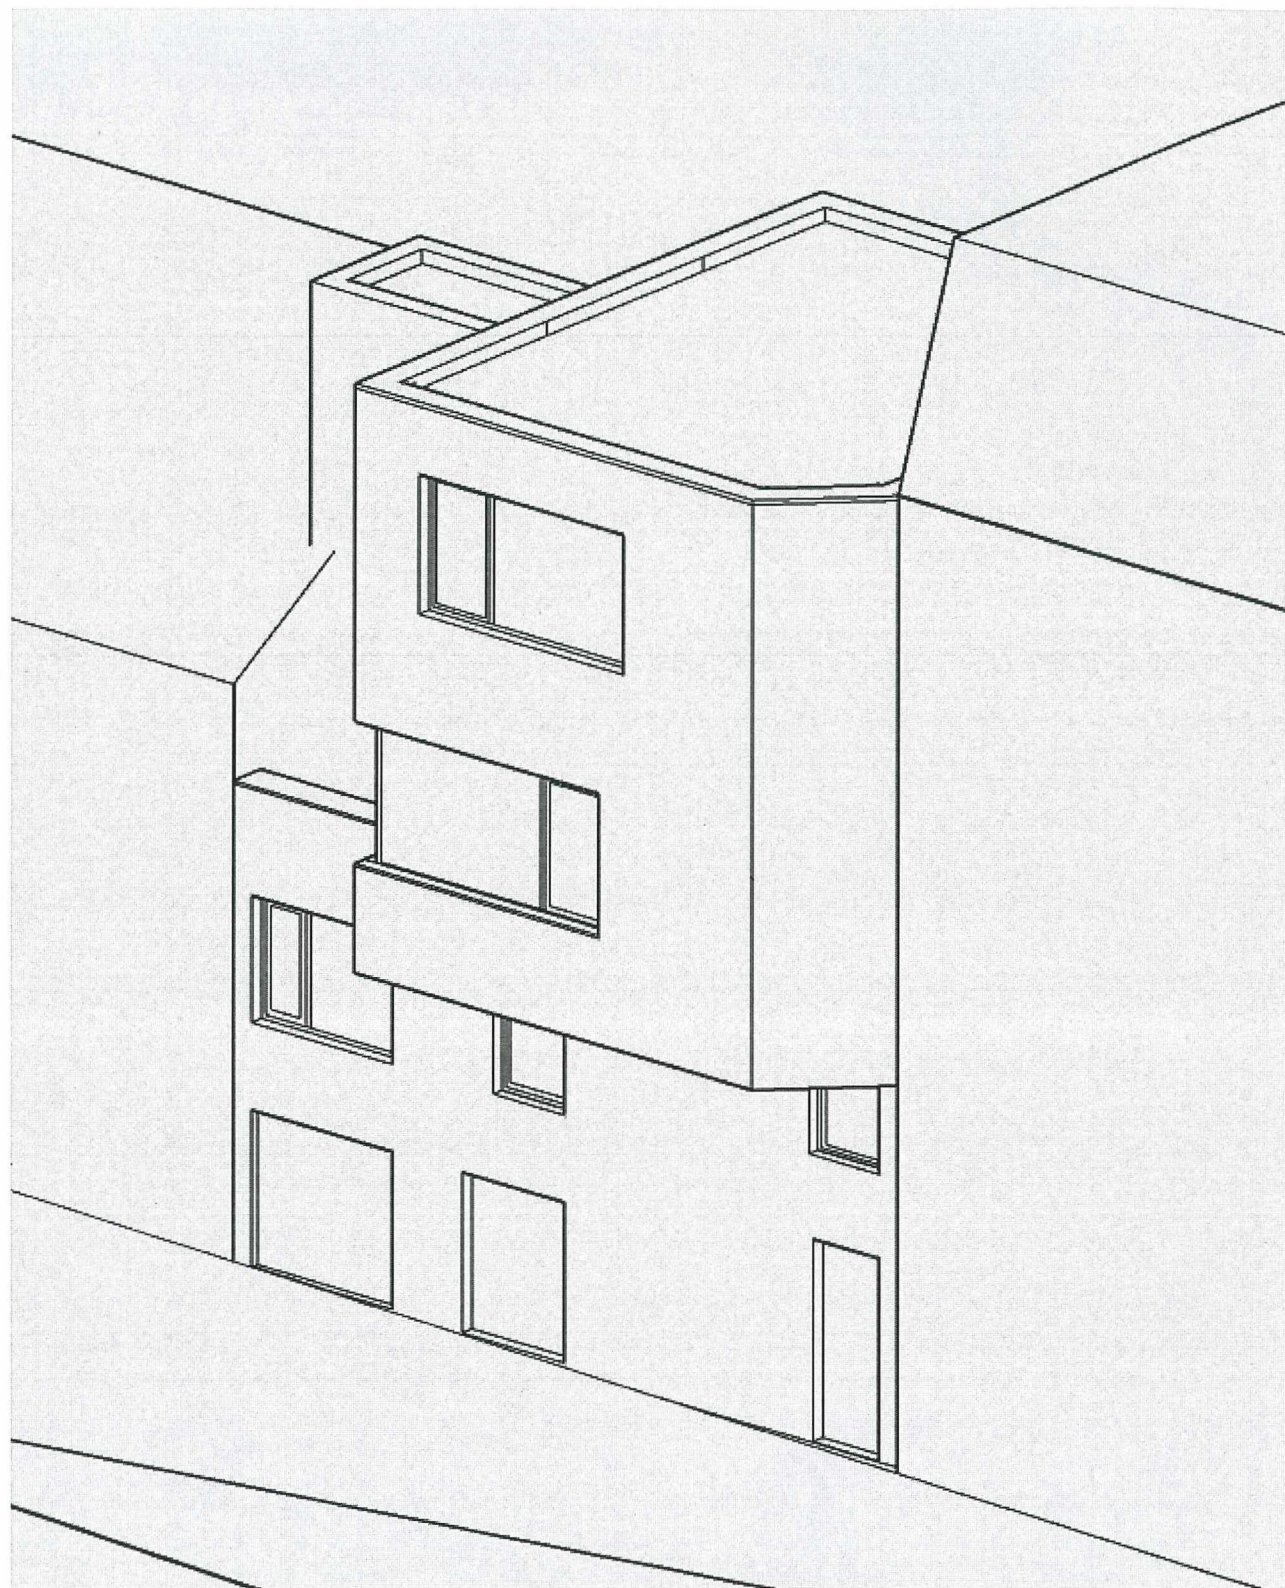

côté Rue Keyenbempt sur parcelle traversante.

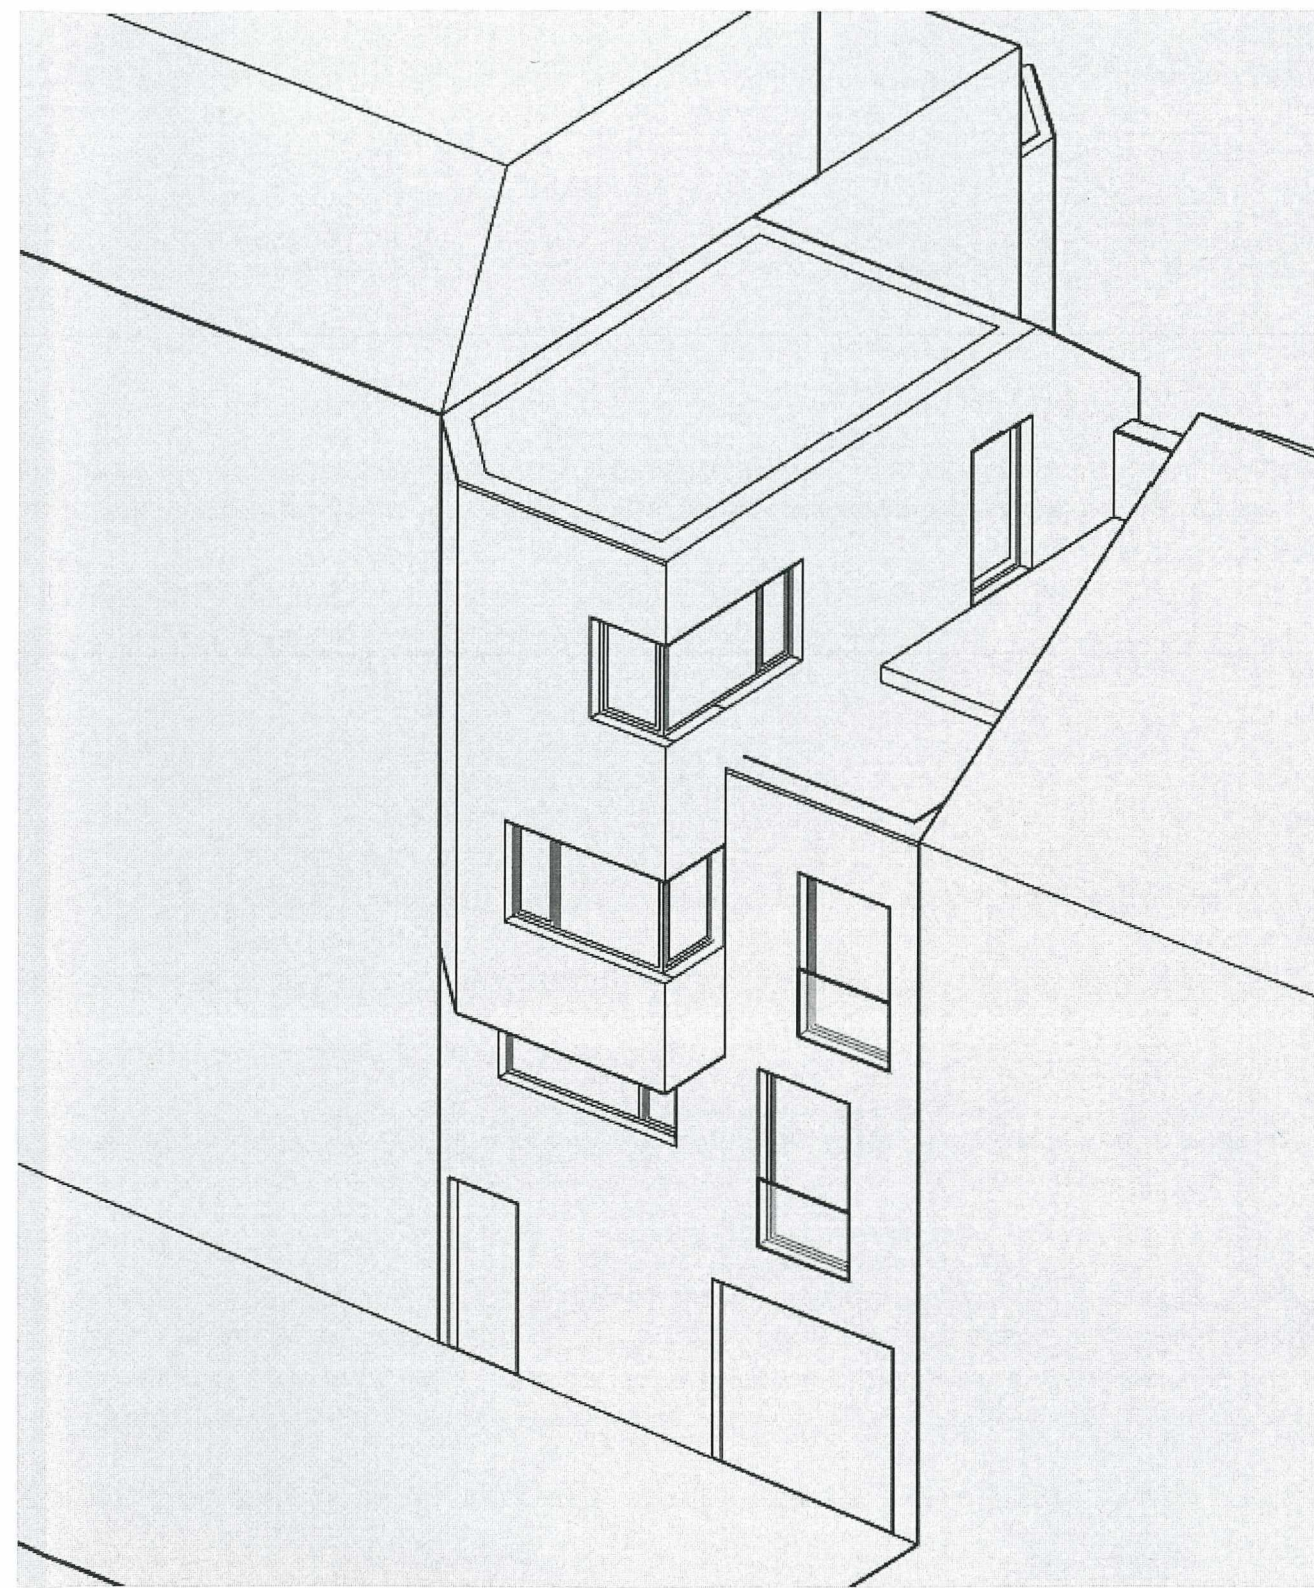

Rue de l'Etoile à côté du n°76

Demande de permis d'urbanisme n° 16 - 48.168 - 2025
 Enquête du 19/01/2026 au 02/02/2026 inclus (n° 004/2026)
 Commission de Concertation du 25/02/2026