


Façade avant

Demande de permis d'urbanisme n° 16 - 48613 - 2026
Chaussée d'Alseberg 684
Enquête publique du 26/05/2026 au 09/06/2026 inclus (N° 109/2026)
Commission de Concentration du 24/06/2026

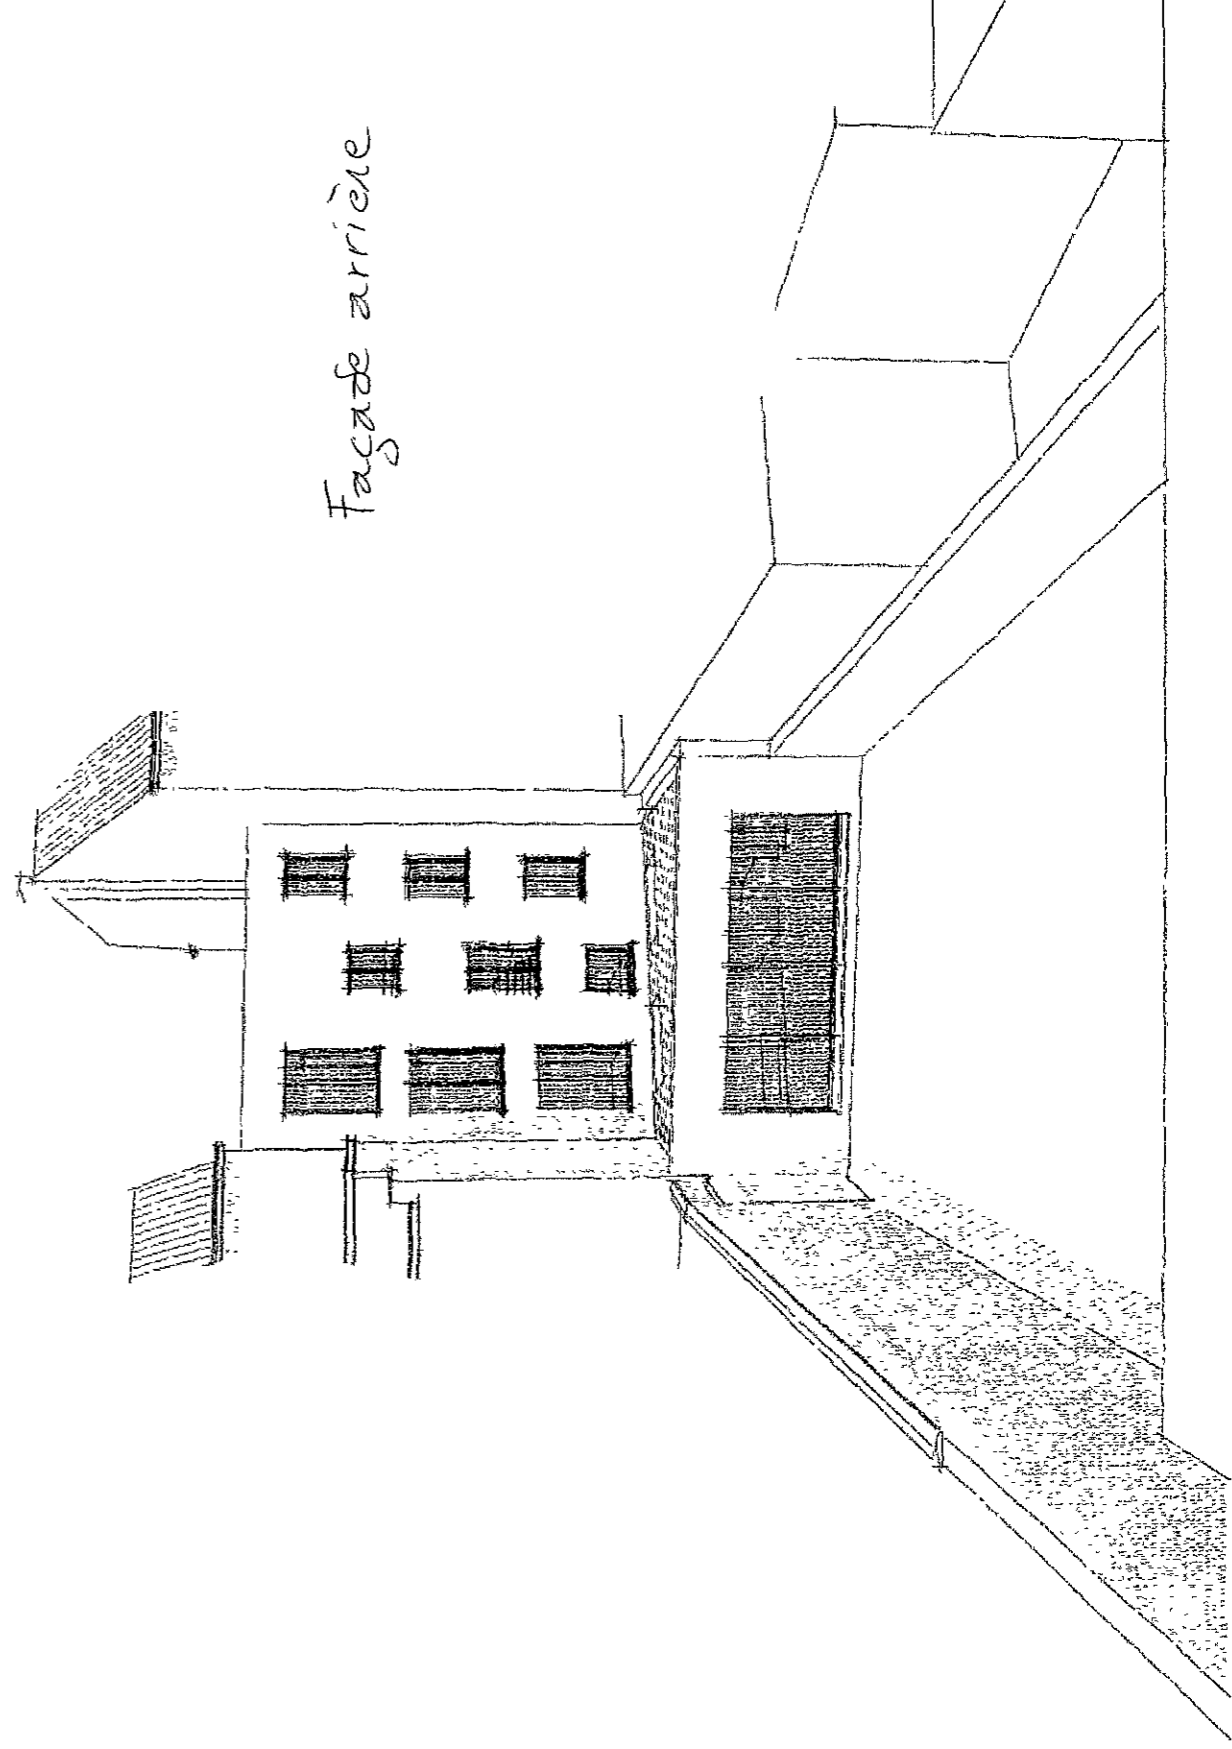

Façade arrière