


AXONOMÉTRIE 1 _ EST

Demande de permis d'urbanisme n°16-48445-2025 - Chaussée de Saint-Job à droite du n°228
Enquête du 07/04/2026 au 21/04/2026 inclus (n°057/2026)
Commission de concertation du 13/05/2026

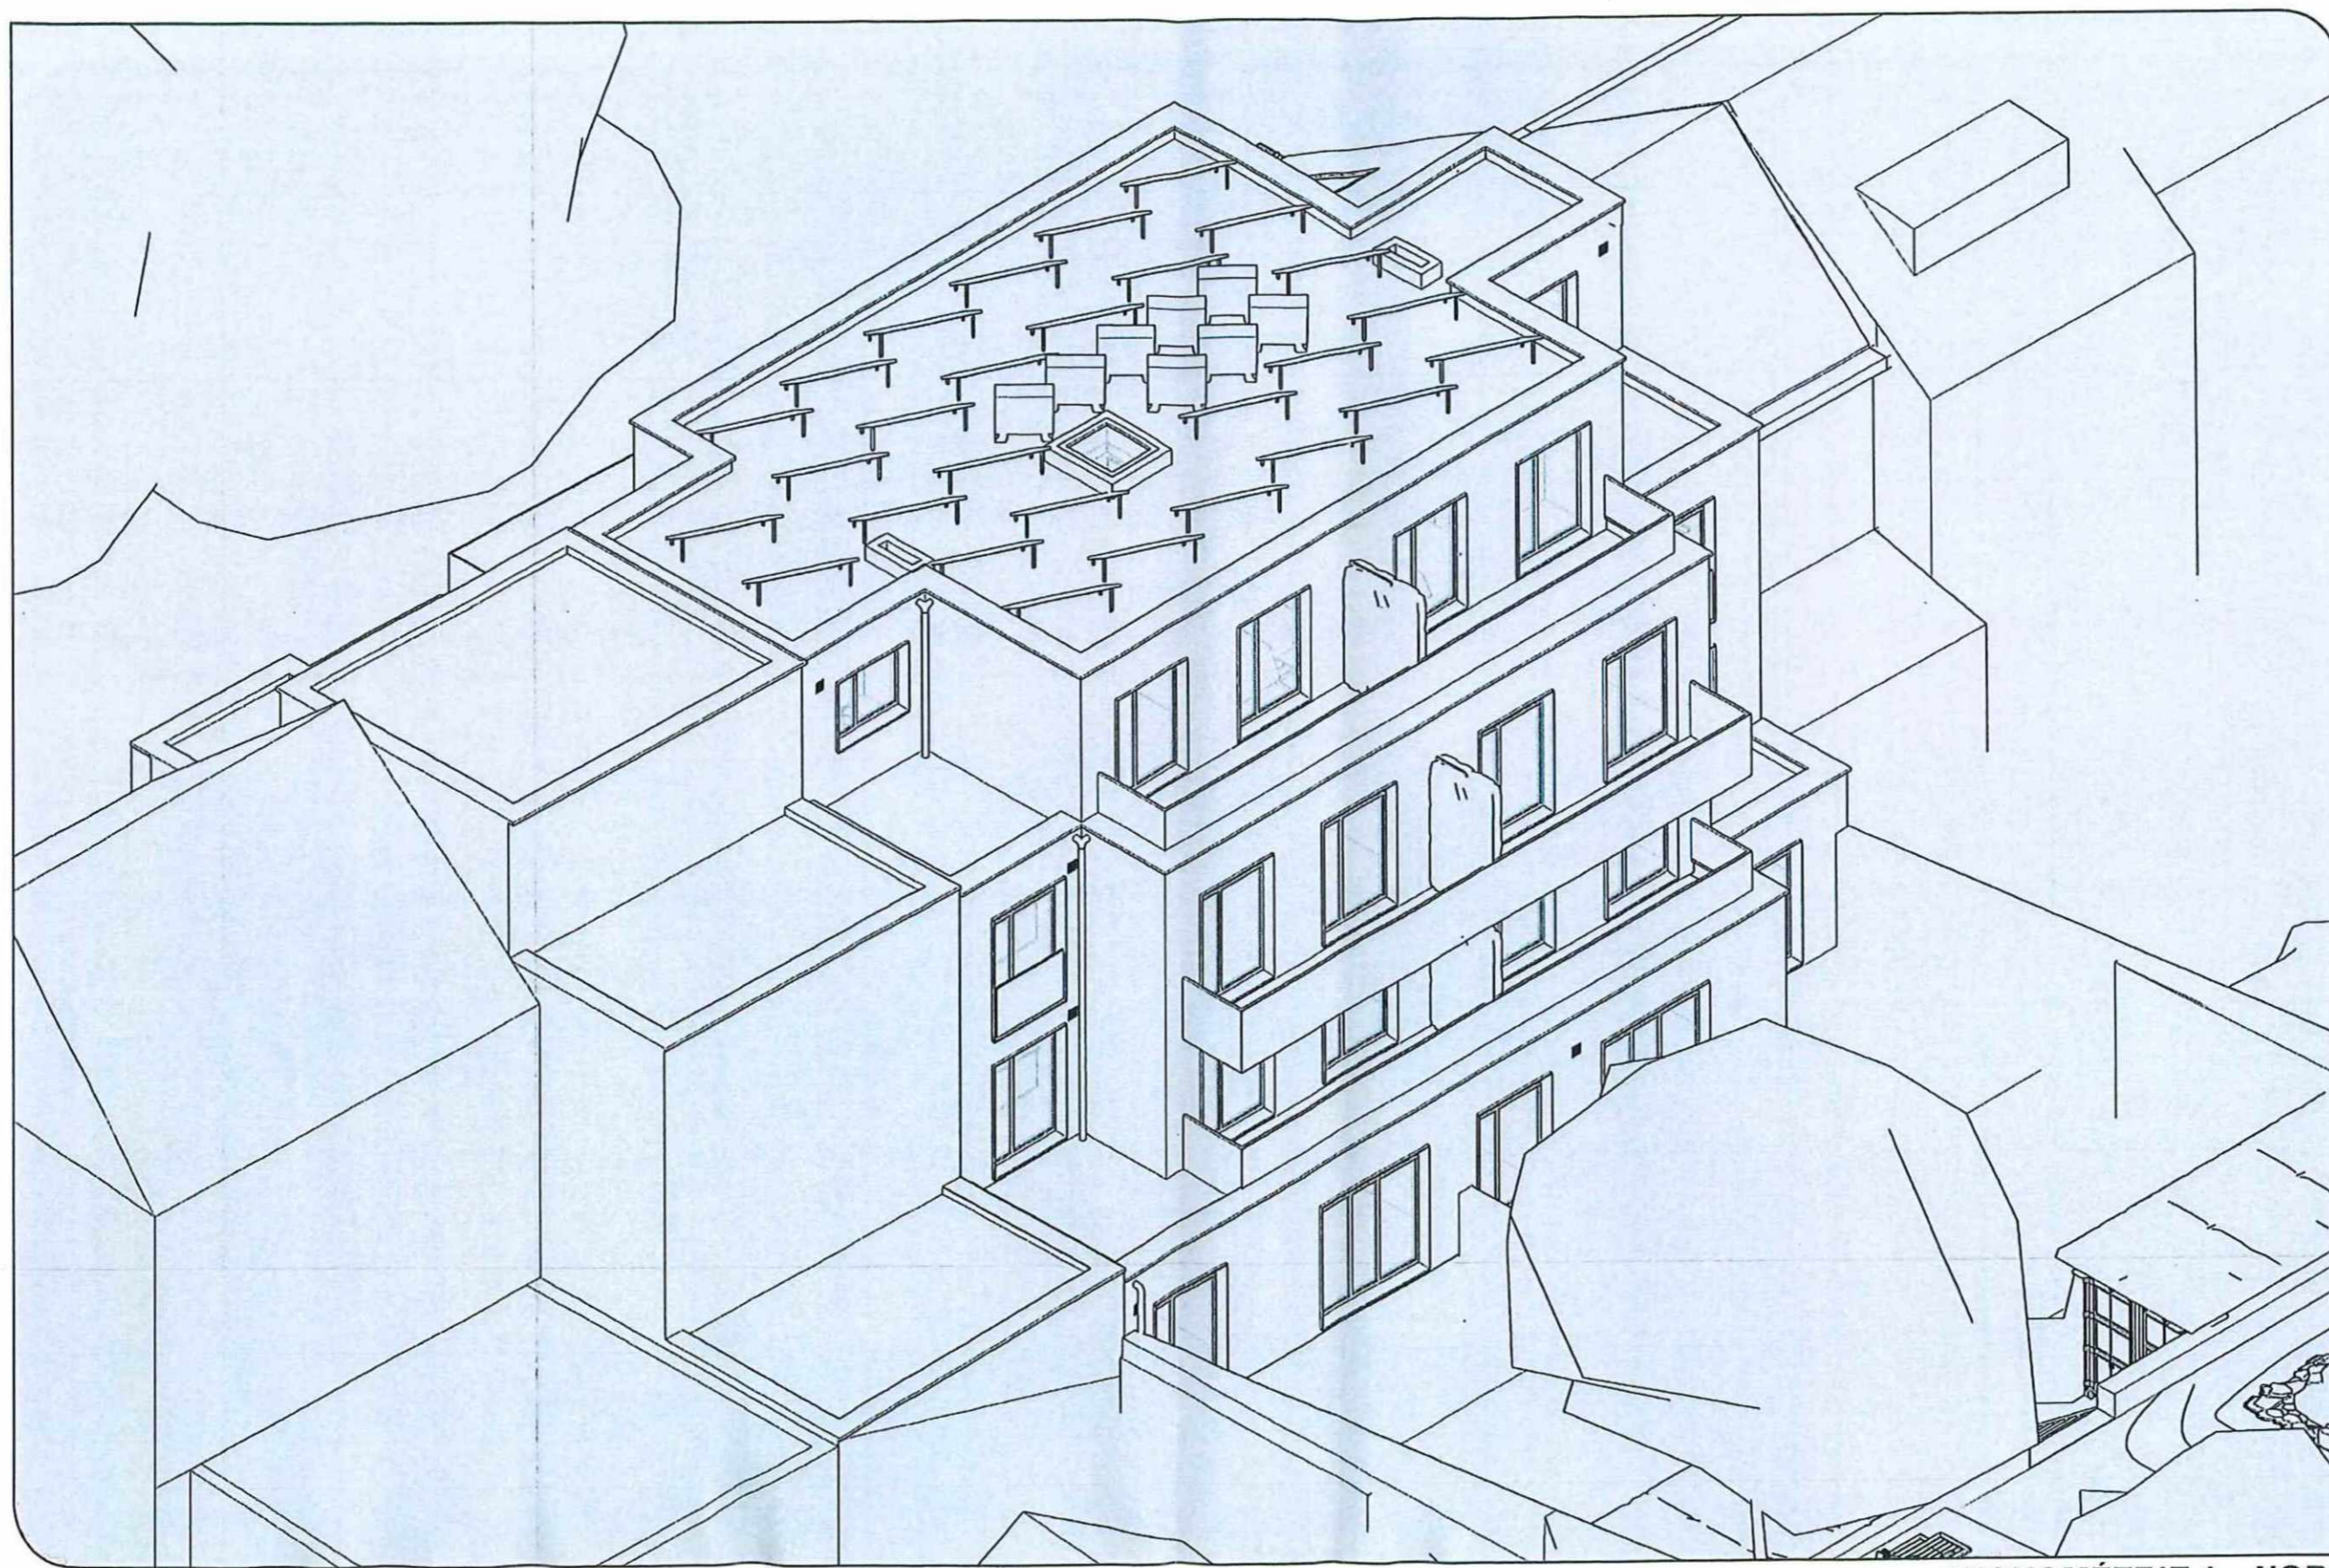

AXONOMÉTRIE 1 _ NORD

Demande de permis d'urbanisme n° 16-48445-2025 - Chaussée de Saint-Job à droite du n°228
Enquête du 07/04/2026 au 21/04/2026 inclus (n°057/2026)
Commission de concertation du 13/05/2026