


DEMANDE DE PERMIS D'URBANISME - N°16-48733-2026  
chaussée d'Alsenberg 431  
Enquête publique du 22/06/2026 au 06/07/2026  
inclues  
Commission de Concertation du 26/08/2026

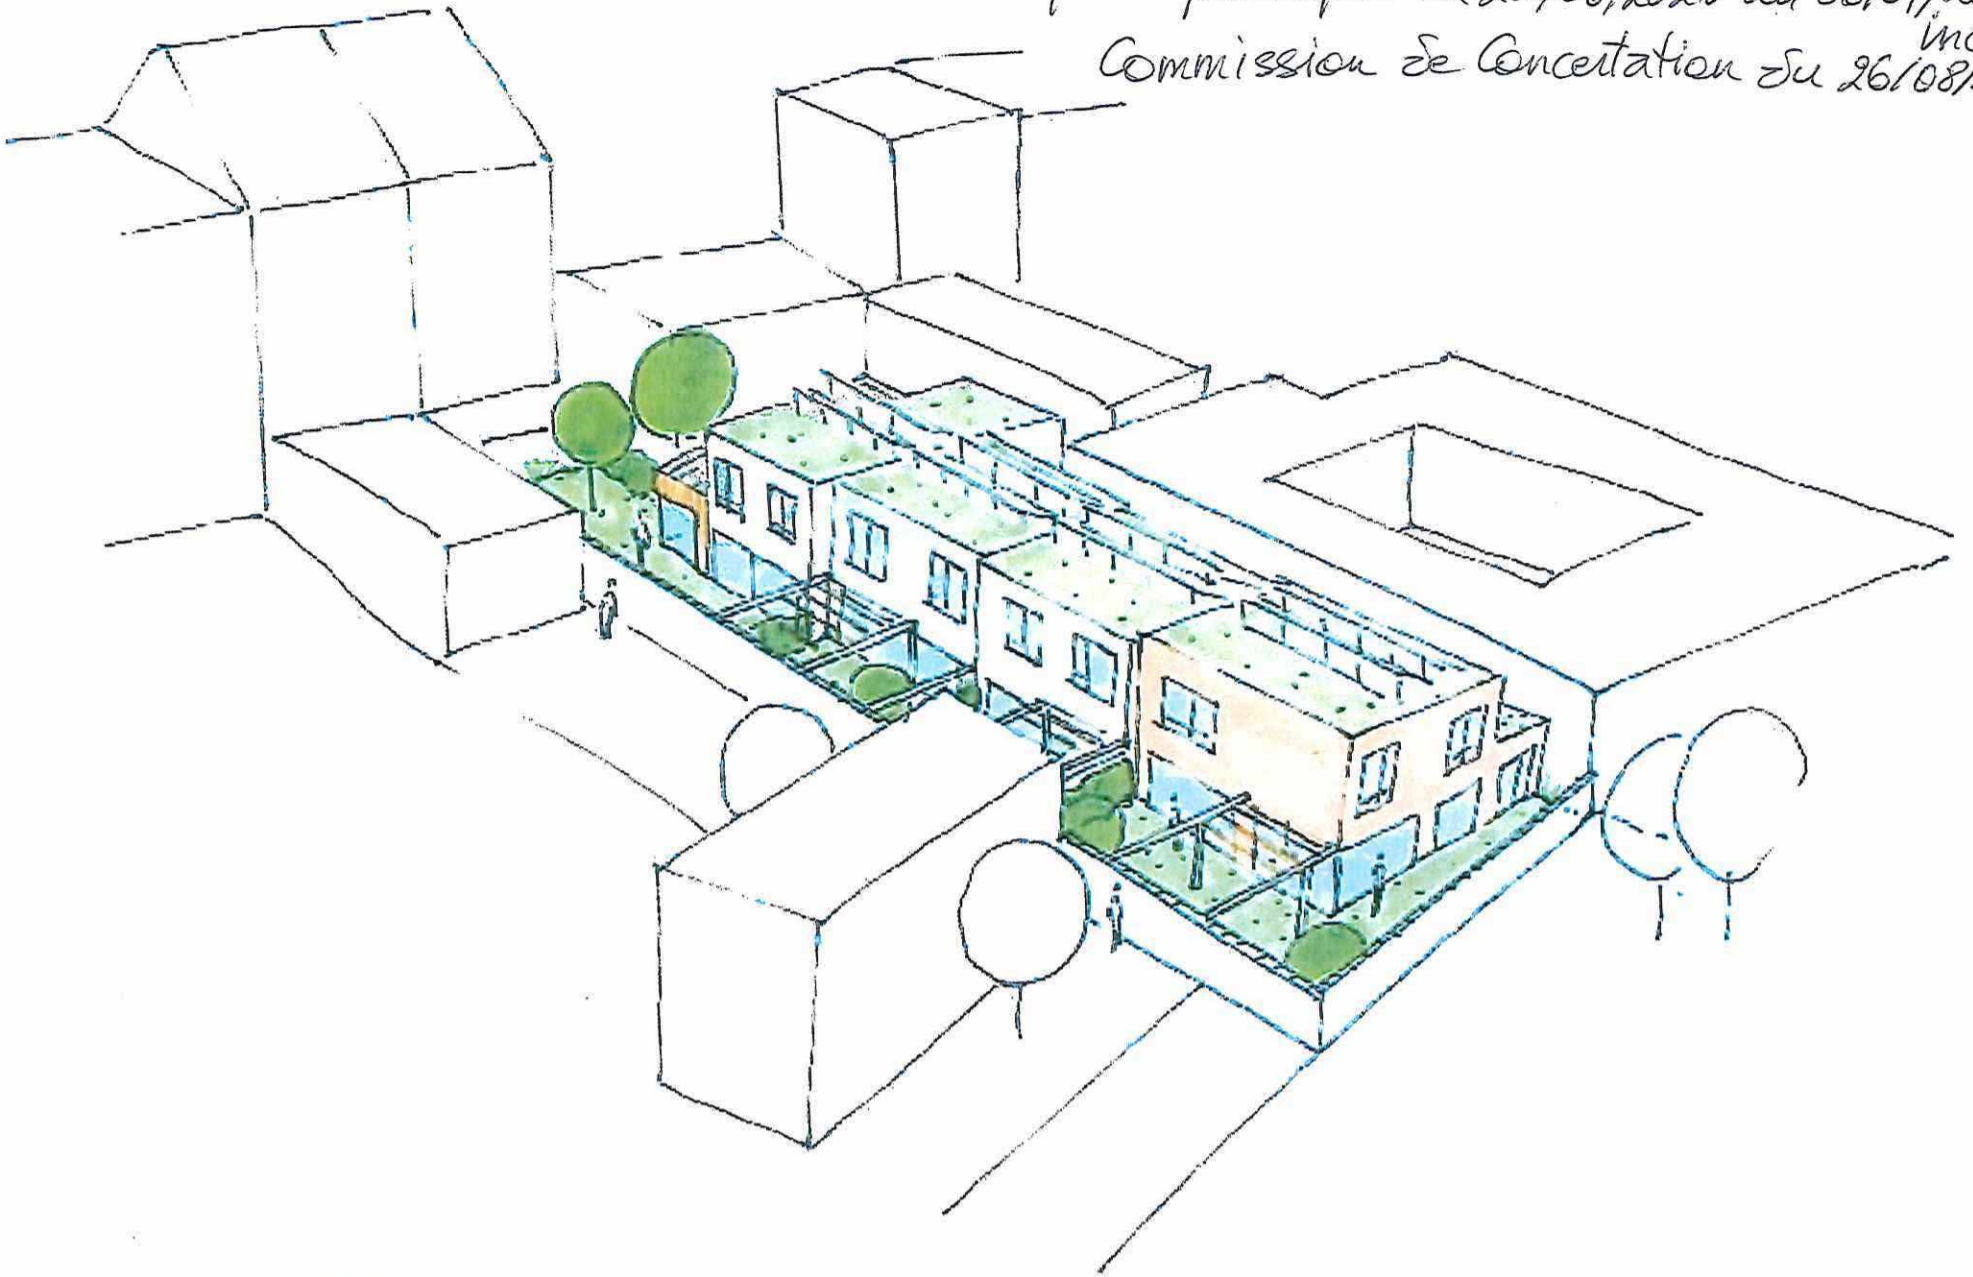

DEMANDE DE PERMIS D'URBANISME - N°16-48733-2026  
chaussée d'Alsenberg 431

