


**LEGENDE**

- Alignement à décréter - Te bepalen rooilijn
- Alignement à supprimer - Af te schaffen rooilijn
- Alignement à conserver - Te behouden rooilijn
- - - Limite cadastrale - Kadastrale limiet
- Sentier existant - Bestaande voetpad
- Construction hors sol - Op grond gebouw
- Parcelle à incorporer dans la voie publique  
Perceel in te brengen op de openbare weg
- Cours d'eau à ciel ouvert - openluchte waterloop
- Cours d'eau voûté - Bedekte waterloop
- Pavage / dallage - Kaseien / betondallen
- Arbre - Boom
- Talus - Talud

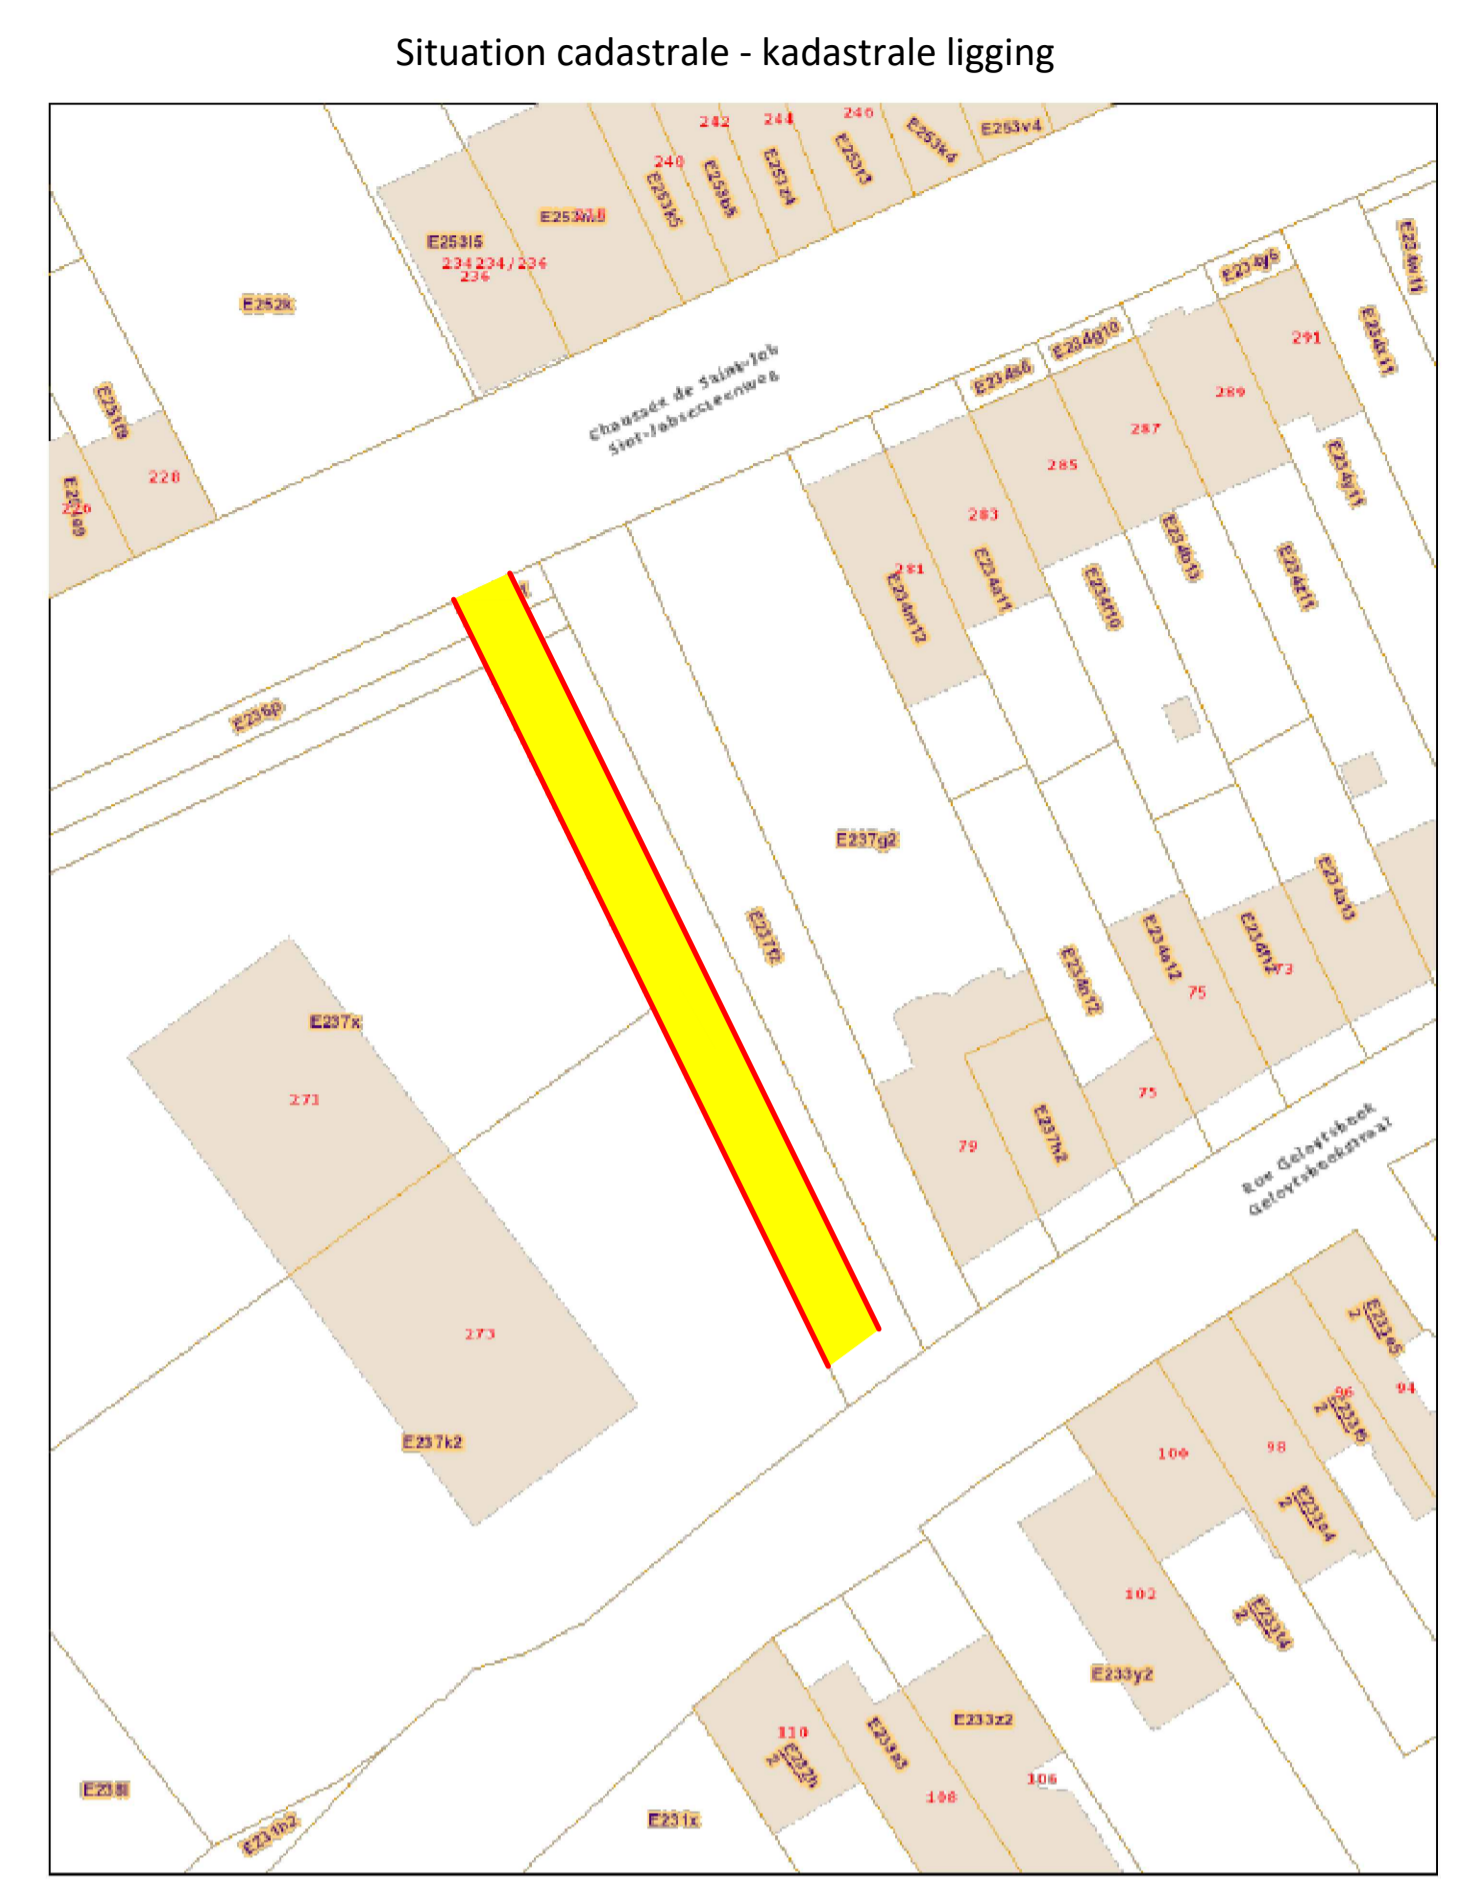

Région de Bruxelles-Capitale  
 COMMUNE d'UCCLE  
 Département Espace Public  
 Service TECHNIQUE de la VOIRIE

Brussels Hoofdstedelijk Gewest  
 GEMEENTE UKKEL  
 Departement Openbare Ruimte  
 TECHNISCHE WEGENDIENST

SERVICE TECHNIQUE DE LA VOIRIE	TECHNISCHE WEGENDIENST
<b>Chemin HELLEVELT</b> Création d'un chemin vicinal de 4m de large sur la parcelle E/ 237 E2	<b>HELLEVELTweg</b> Aanleggen van een 4m breed weg op het perceel E/ 237 E2
<b>Plan général d'alignement</b>	<b>Algemeen rooilijn plan</b>

Dressé le 05/10/2022 par : Opgemaakt op 05/10/2022 door: Le Géomètre-Expert, De Landmeter-Expert, Vincent ALBERT	<b>1/200</b> sur/op A1
Le Chef de division technique f.f., De wd. technisch afdelingshoofd, Karine VANDENBERGEN	Présenté par le Directeur du Département Espace Public, Voorgelegd door de Directeur van het Dept. Openbare Ruimte Antonio LIMANNI-MACAIONE

Vu et adopté provisoirement par le conseil communal d'Uccle en séance du ./././...  
 Gezien en voorlopig aangenomen door de gemeenteraad van Ukkel in zitting van ./././...

Par ordonnance / Op bevel, La Secrétaire communale / De Gemeentesecretaris, Laurence VAINSEL	Le Collège / Het College, Boris DILLIES
--	--

Le Collège des Bourgmestres et Echevins de la commune d'Uccle certifie que le présent plan a été déposé à l'inspection du public au service des travaux, 25 rue A. Danse, du ./././... au ./././...  
 Het college van Burgemeester en Schepenen der gemeente Ukkel verzekert dat onderhavig plan ter inzage van het publiekneergelegd is geweest in de dienst der werken, 25 A. Dansestraat, van ./././... tot ./././...

Par ordonnance / Op bevel, La Secrétaire communale / De Gemeentesecretaris, Laurence VAINSEL	Le Collège / Het College, Boris DILLIES
--	--

Par ordonnance / Op bevel, La Secrétaire communale / De Gemeentesecretaris, Laurence VAINSEL	Le Collège / Het College, Boris DILLIES
--	--

Coord. Lambert 1972

MAT	X	Y
A.15	148253.49	164609.08
A.16	148257.12	164610.76
A.17	148269.03	164586.39
A.18	148280.94	164562.01
A.19	148277.67	164559.60
A.20	148266.40	164582.96