


Demande de permis d'urbanisme n°16-47461-2024 (article 177)
 Rue de Percke, en face des n°s 125B à 127G et des n°s 112 à 122
 Enquête publique du 28 mars au 26 avril 2024 inclus (n°093/24)
 Commission de concertation du 15 mai 2024

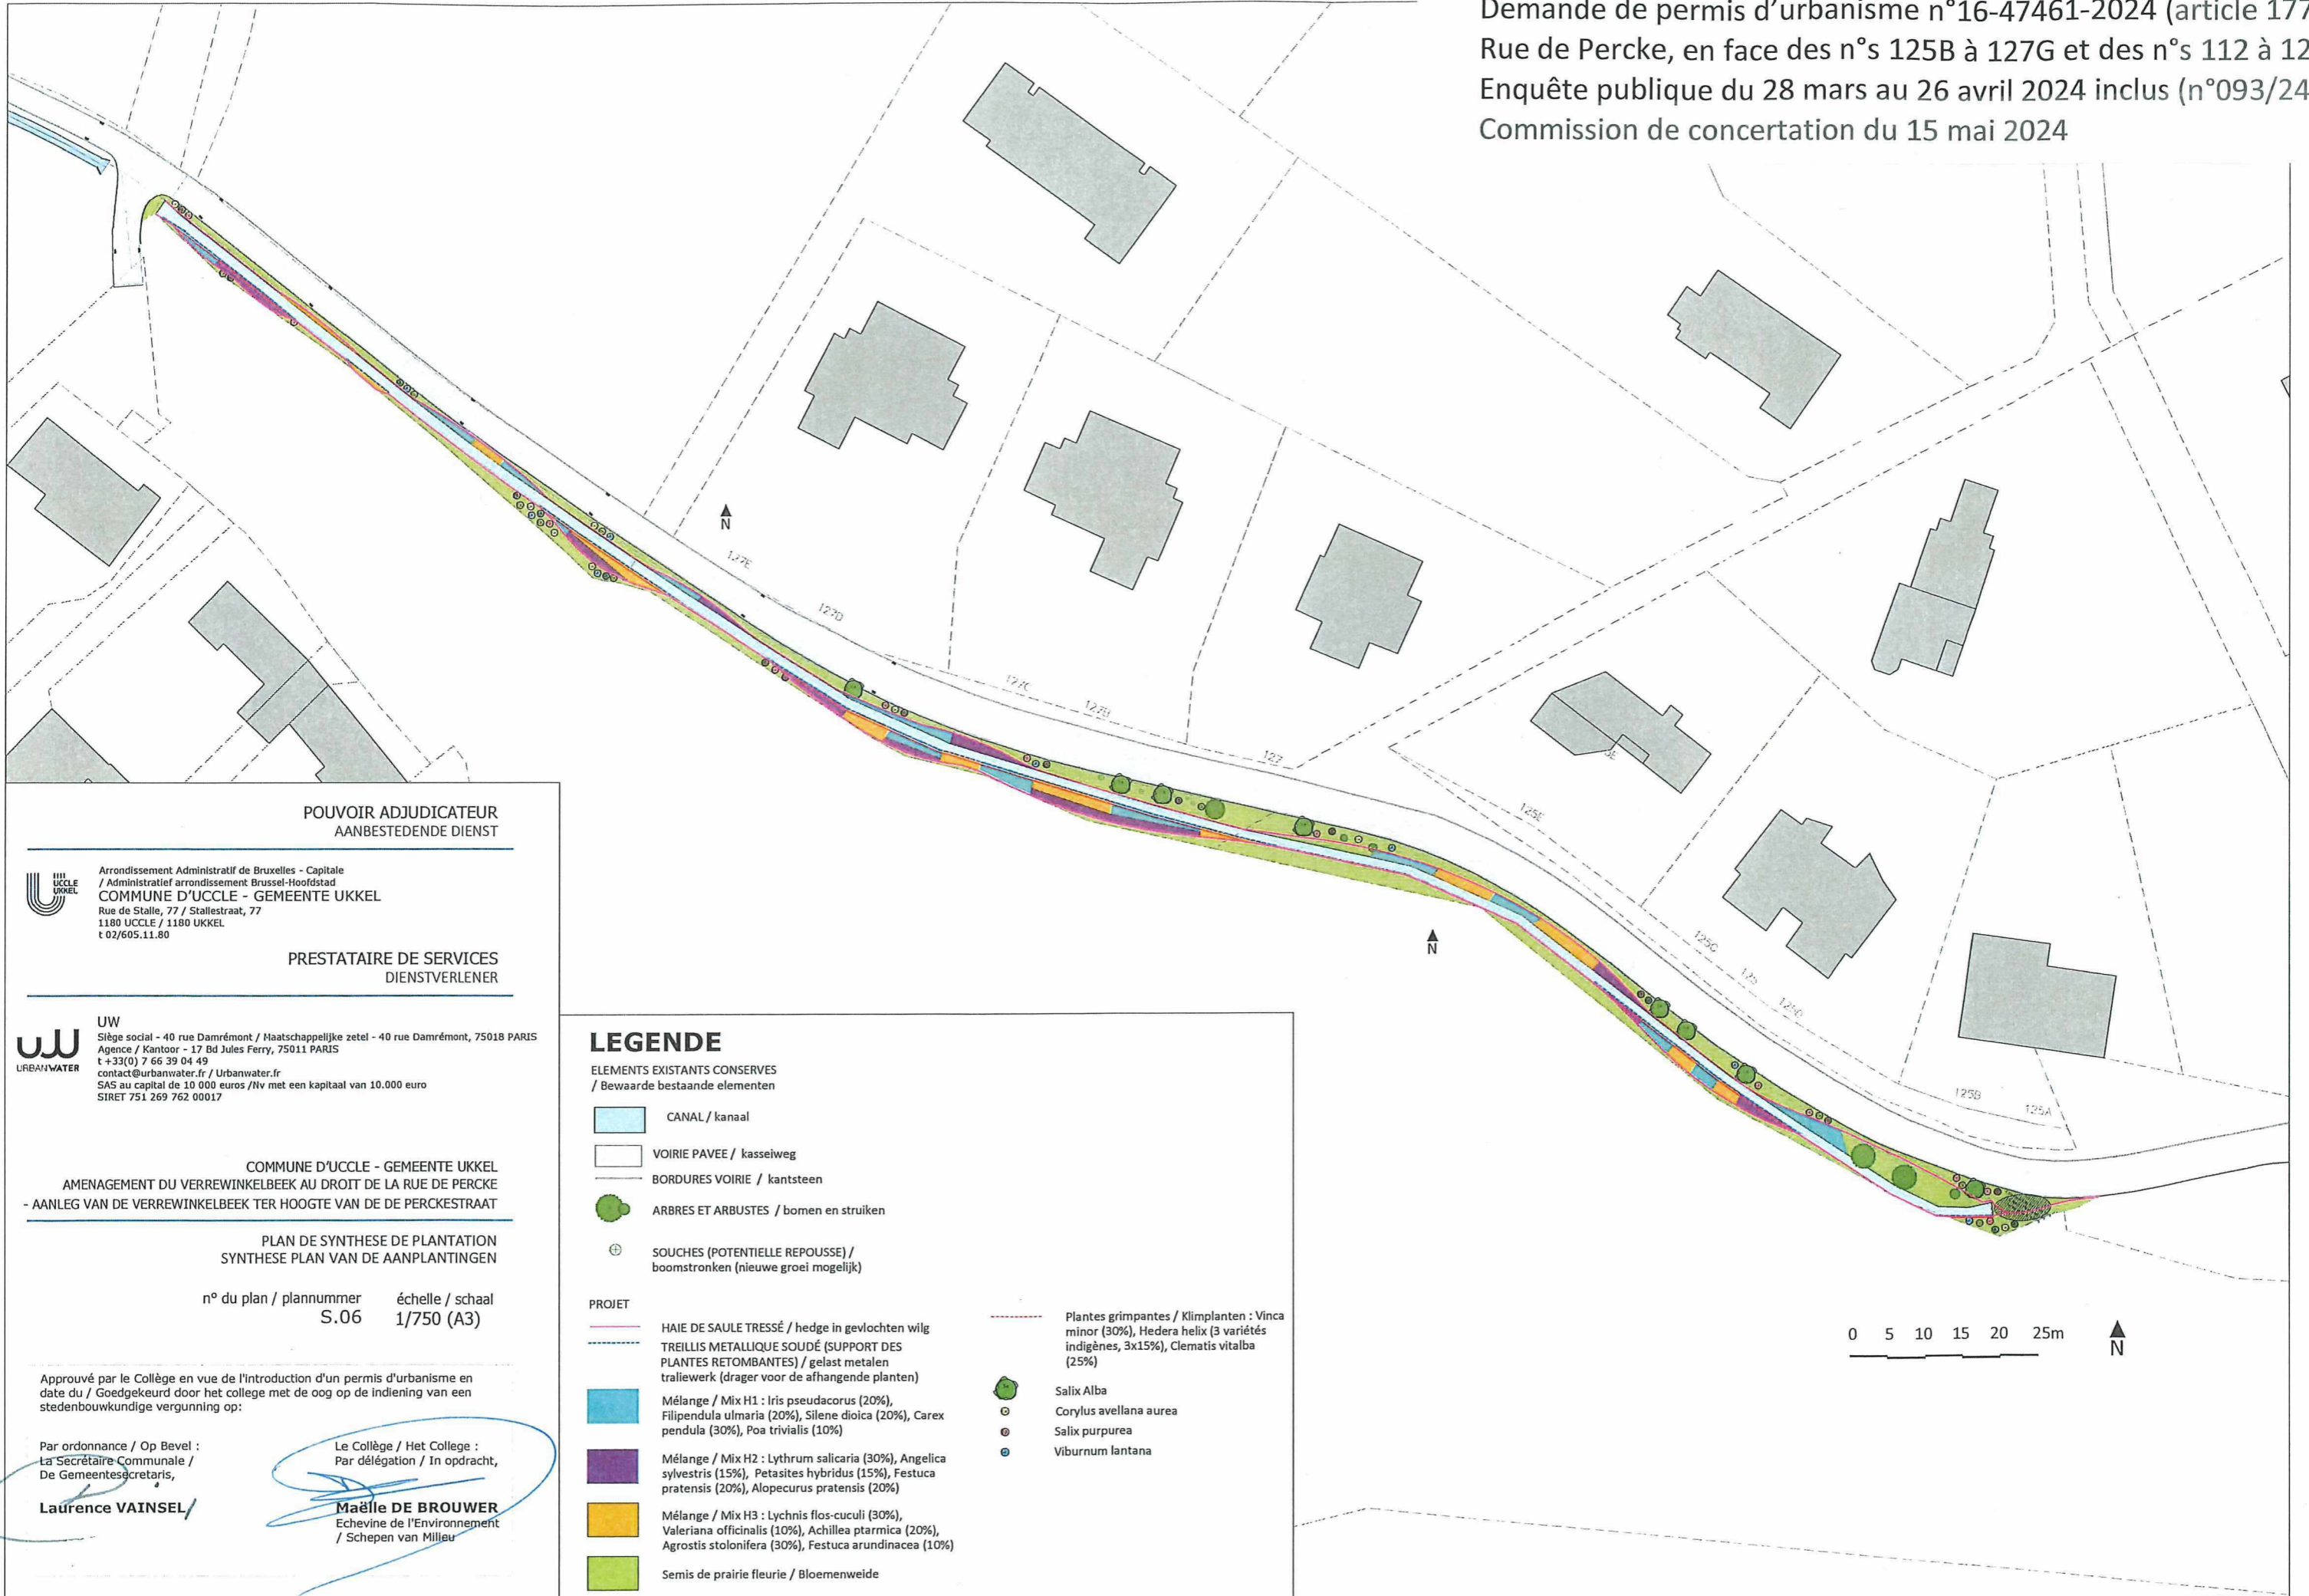

POUVOIR ADJUDICATEUR
 AANBESTEDENDE DIENST

Arrondissement Administratif de Bruxelles - Capitale
 / Administratief arrondissement Brussel-Hoofdstad
COMMUNE D'UCCLLE - GEMEENTE UKKEL
 Rue de Stalle, 77 / Stallestraat, 77
 1180 UCCLLE / 1180 UKKEL
 t 02/605.11.80

PRESTATAIRE DE SERVICES
 DIENSTVERLENER

UW
 URBAANWATER
 Siège social - 40 rue Darnémont / Haatschappelijke zetel - 40 rue Darnémont, 75018 PARIS
 Agence / Kantoor - 17 Bd Jules Ferry, 75011 PARIS
 t +33(0) 7 66 39 04 49
 contact@urbanwater.fr / Urbanwater.fr
 SAS au capital de 10 000 euros / Nv met een kapitaal van 10.000 euro
 SIRET 751 269 762 00017

COMMUNE D'UCCLLE - GEMEENTE UKKEL
 AMENAGEMENT DU VERREWINKELBEEK AU DROIT DE LA RUE DE PERCKE
 - AANLEG VAN DE VERREWINKELBEEK TER HOOGTE VAN DE DE PERCKESTRAAT

PLAN DE SYNTHESE DE PLANTATION
 SYNTHESIS PLAN VAN DE AANPLANTINGEN

n° du plan / plannummer échelle / schaal
 S.06 1/750 (A3)

Approuvé par le Collège en vue de l'introduction d'un permis d'urbanisme en date du / Goedgekeurd door het college met de oog op de indiening van een stedenbouwkundige vergunning op:

Par ordonnance / Op Bevel :
 La Secrétaire Communale /
 De Gemeentesecretaris,

Laurence VAINSEL

Le Collège / Het College :
 Par délégation / In opdracht,

Maëlle DE BROUWER
 Echevine de l'Environnement /
 Schepen van Milieu

LEGENDE

ELEMENTS EXISTANTS CONSERVES
 / Bewaarde bestaande elementen

- CANAL / kanaal
- VOIRIE PAVEE / kasseiweg
- BORDURES VOIRIE / kantsteen
- ARBRES ET ARBUSTES / bomen en struiken
- SOUCHES (POTENTIELLE REPOUSSE) / boomstronken (nieuwe groei mogelijk)

PROJET

- HAIE DE SAULE TRESSÉ / hedge in gevlochten wilg
- TREILLIS METALLIQUE SOUDÉ (SUPPORT DES PLANTES RETOMBANTES) / gelast metalen traliewerk (drager voor de afhangende planten)
- Mélange / Mix H1 : Iris pseudacorus (20%), Filipendula ulmaria (20%), Silene dioica (20%), Carex pendula (30%), Poa trivialis (10%)
- Mélange / Mix H2 : Lythrum salicaria (30%), Angelica sylvestris (15%), Petasites hybridus (15%), Festuca pratensis (20%), Alopecurus pratensis (20%)
- Mélange / Mix H3 : Lychnis flos-cuculi (30%), Valeriana officinalis (10%), Achillea ptarmica (20%), Agrostis stolonifera (30%), Festuca arundinacea (10%)
- Semis de prairie fleurie / Bloemenweide

Plantes grimpantes / Klimplanten : Vinca minor (30%), Hedera helix (3 variétés indigènes, 3x15%), Clematis vitalba (25%)

- Salix Alba
- Corylus avellana aurea
- Salix purpurea
- Viburnum lantana

0 5 10 15 20 25m