PROVINCE DE PROVINCIE	BRABANT
COMMUNE D' GEMEENTE	UCCLE UKKEL

PLAN PARTICULIER D' AMENAGEMENT
BIJZONDER PLAN VAN AANLEG

Nº 30 bis

Révision du P.P.A. n° 30 approuvé par A.R. du 26.09.1960 (A.Rev. du 21.11.1991)
Herziening van B.P.A. nr 30 goedgekeurd bij K.B. van 26.09.1960 (B.Herz. van 21.11.1991)

QUARTIER **VERT CHASSEUR** **GROENE JAGER** WIJK

Plan de destination
Bestemmingsplan

Service - Dienst URBANISME	Des. Tek	Date Datum	Verif. Nazicht
	R.S.	sept 1985	
	R.S.	févr 1992	

échelle schaal	Format-Maat	P.P.A.	B.P.A.	Feuille Blad
1/1000	1.47 x 0.90		30 bis	2

DRESSE PAR LE SERVICE DE L'URBANISME DE LA COMMUNE D'UCCLE
L'ARCHITECTE COMMUNAL
DE GEMEENTE ARCHITECT
W. LATEIR
Arch.-urb.

OPGEMAAKT DOOR DE DIENST STEDEBOUW VAN DE GEMEENTE UKKEL

VU ET ADOPTE PROVISOIREMENT PAR LE CONSEIL COMMUNAL D'UCCLE EN
SEANCE DU 27 AVRIL 1992
PAR ORDONNANCE OP BEVEL
LE SECRETAIRE COMMUNAL
DE GEMEENTESECRETARIS
E. MEERT
LE PRESIDENT
DE VOORZITTER
A. DERIDDER

GEZIEN EN VOORLOPIG AANGENOMEN DOOR DE GEMEENTERAAD VAN UKKEL IN
ZITTING VAN 27 APRIL 1992

LE COLLEGE DES BOURGMESTRE ET ECHEVINS DE LA COMMUNE D'UCCLE CERTIFIE QUE LE PRESENT PLAN A ETE DEPOSE A L'INSPECTION DU PUBLIC AU SERVICE DE L'URBANISME
RUE AUGUSTE DANSE 25
DEPUIS LE 25 NOVEMBRE 1992
JUSQU'AU 24 DECEMBRE 1992
UCCLE LE 5 JANVIER 1993
PAR ORDONNANCE OP BEVEL
LE SECRETAIRE COMMUNAL
DE GEMEENTESECRETARIS
E. MEERT
LE PRESIDENT
DE VOORZITTER
A. DERIDDER

HET COLLEGE VAN BURGEMEESTER EN SCHEPENEN VAN DE GEMEENTE UKKEL VERZEKERT DAT ONDERHAVIG PLAN TER INZAGE VAN HET PUBLIEK NEERGELEGD IS GEWEEST IN DE DIENST STEDEBOUW
AUGUSTE DANSESTRAAT 25
VANAF 25 NOVEMBER 1992
TOT 24 DECEMBER 1992
UKKEL DE 5 JANUARI 1993
LE PRESIDENT
DE VOORZITTER
A. DERIDDER

VU POUR AVIS PAR LA COMMISSION DE CONCERTATION LE 10.02.1993

GEZIEN VOOR ADVIES DOOR DE OVERLEGCOMMISSIE DE 10.02.1993

VU ET ADOPTE DEFINITIVEMENT PAR LE CONSEIL COMMUNAL D'UCCLE EN
SEANCE DU 27 MAI 1993
PAR ORDONNANCE OP BEVEL
LE SECRETAIRE COMMUNAL
DE GEMEENTESECRETARIS
E. MEERT
LE PRESIDENT
DE VOORZITTER
A. DERIDDER

GEZIEN EN DEFINITIEF AANGENOMEN DOOR DE GEMEENTERAAD VAN UKKEL
ZITTING VAN 27 MEI 1993

Vu pour être annexé à l'arrêté du Gouvernement du 10 mars 1994
Le Ministre-Président de la Région Bruxelloise
s. 9 C. PICQUE
Pour copie conforme
L'Architecte-Directeur
s. 9 F. GASPAR

Gezien om te worden gevoegd bij het besluit van de Regering van 10 maart 1994
De Minister-Voorzitter van het Brusselse Gewest

Copie certifiée conforme à l'original
UCCLE, le
LE BOURGMESTRE
DE BURGEMEESTER

Voor eensluidend afschrift
UKKEL, de

SITUATION
LIGGING

Echelle
Schaal 1/30000

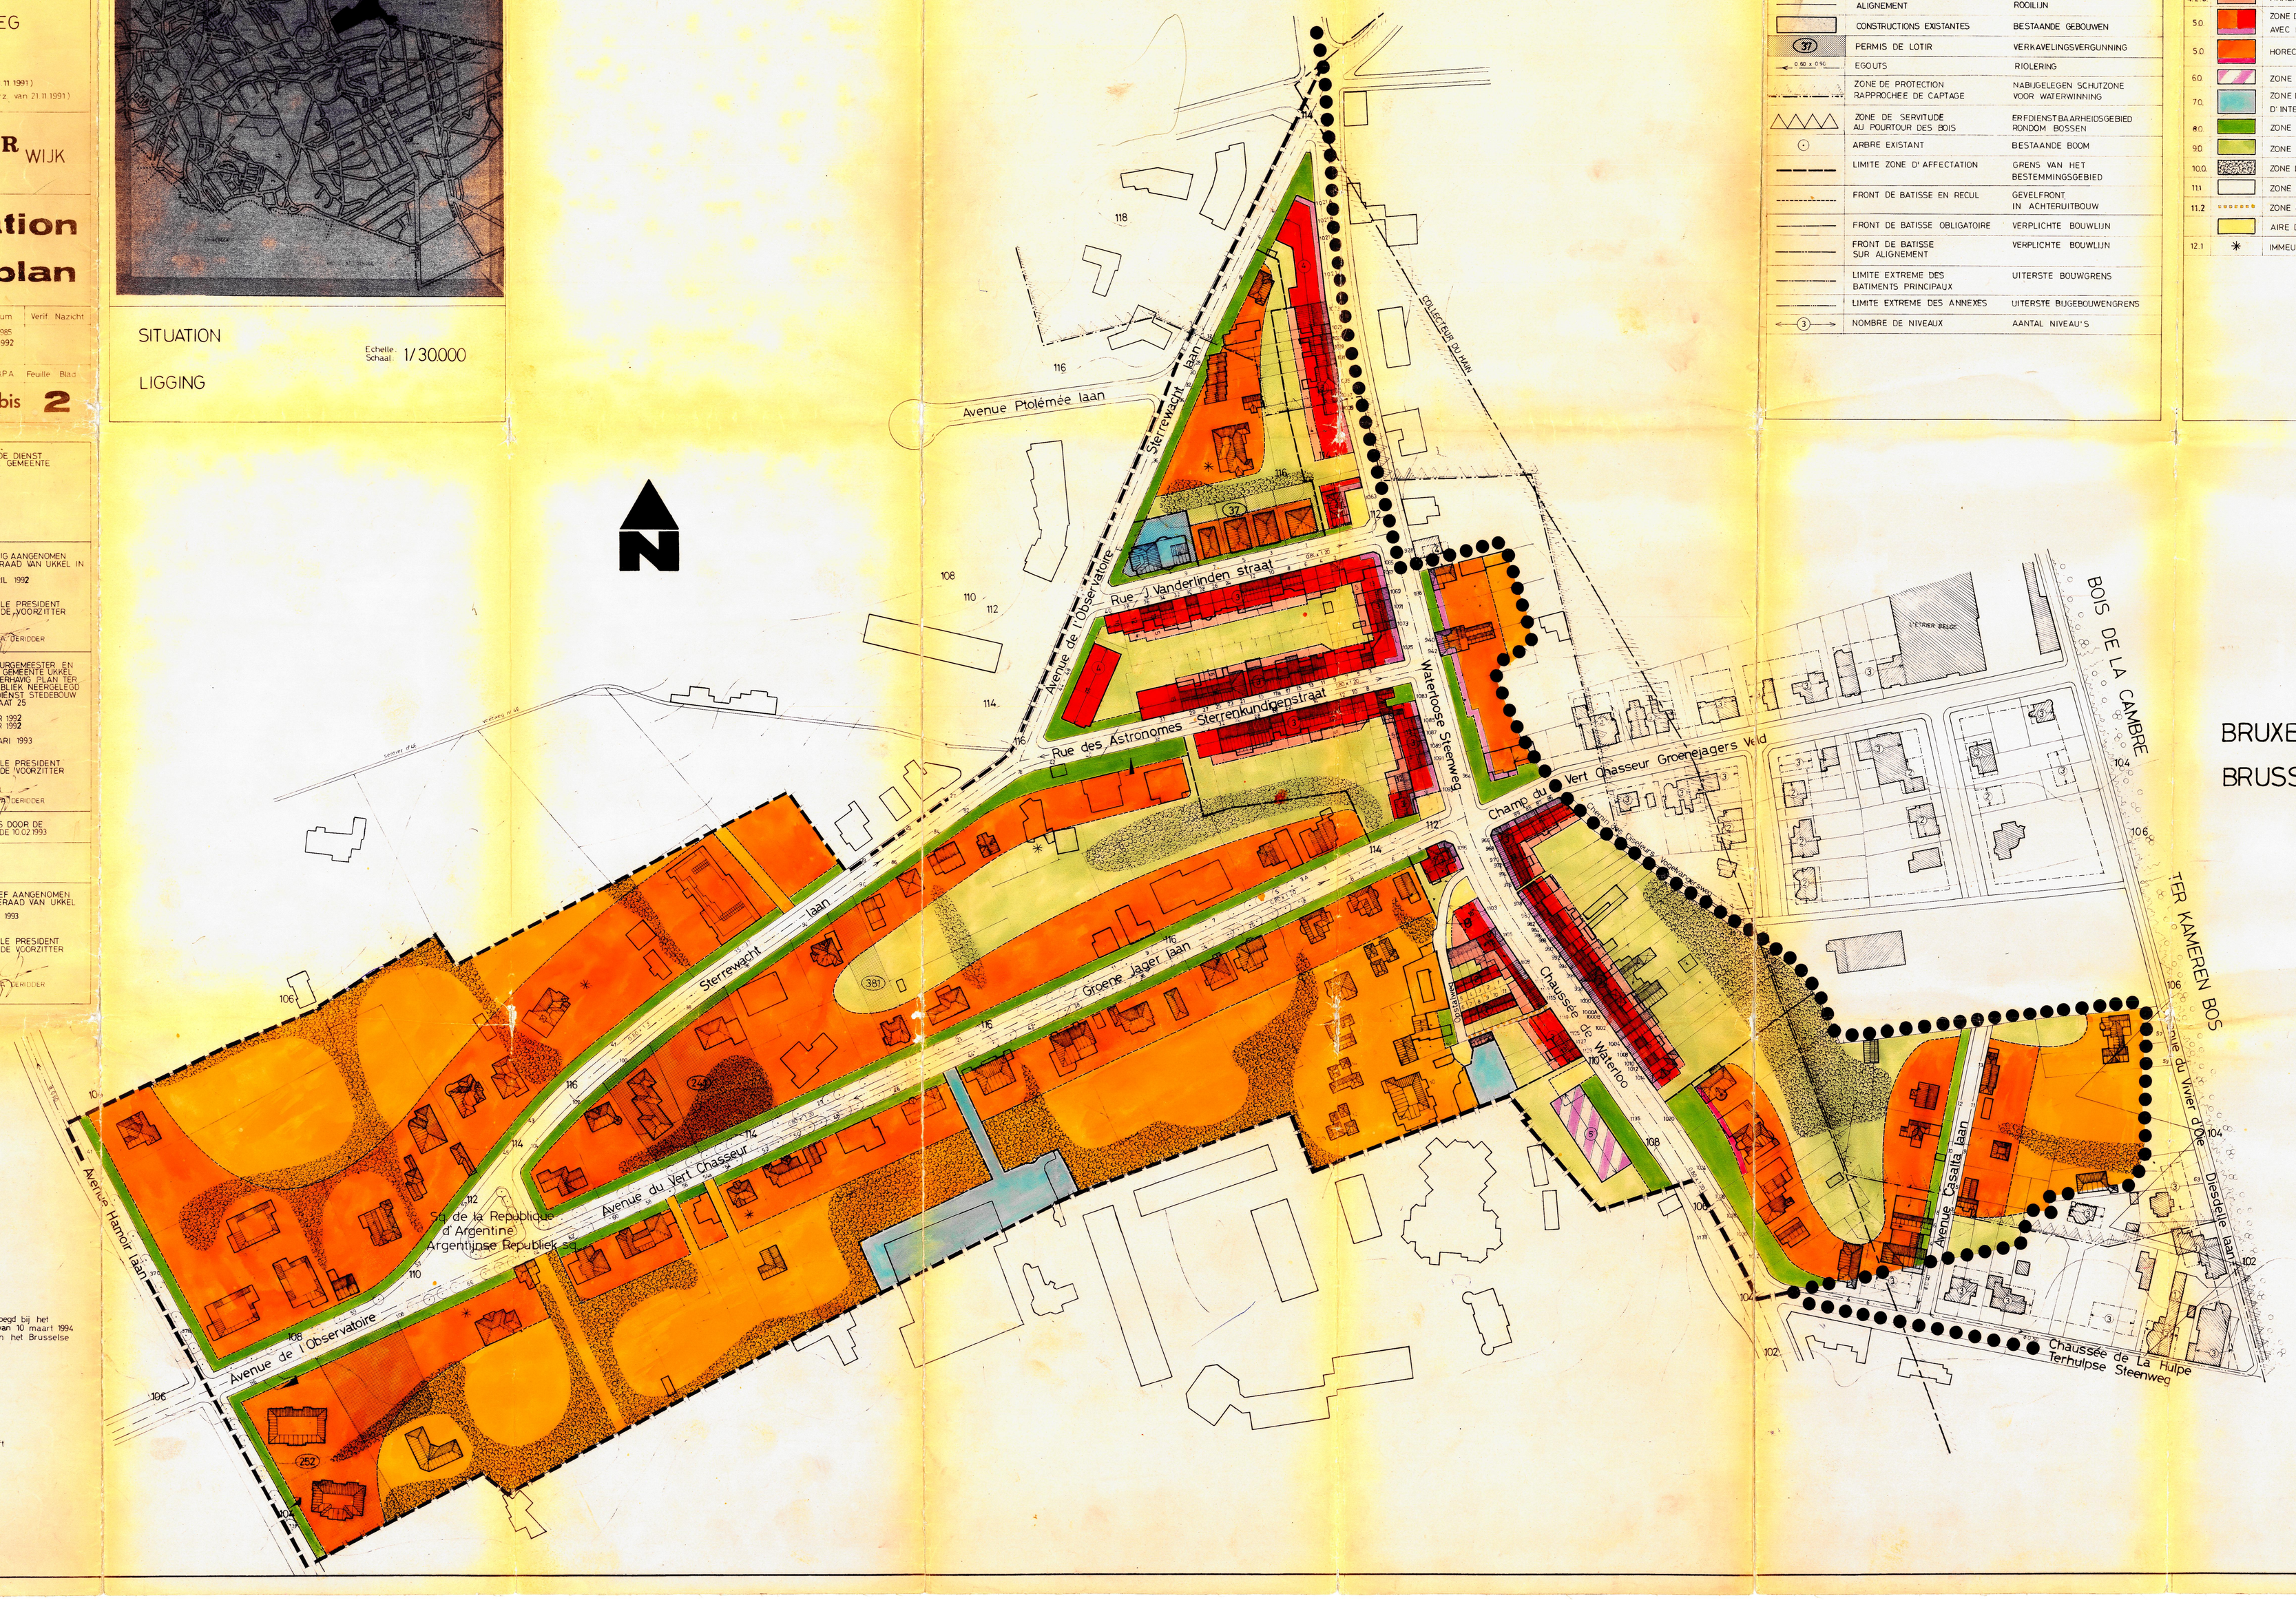

LEGENDE

	DESCRIPTION	BESCHRIJVING
	LIMITE COMMUNALE	GEMEENTEGRENS
	LIMITE DU PLAN PARTICULIER	GRENS VAN HET BUZONDER PLAN
	LIMITE PARCELLE EXISTANTE	BESTAANDE PERCEELGRENS
	ALIGNEMENT	ROOILIJN
	CONSTRUCTIONS EXISTANTES	BESTAANDE GEBOUWEN
37	PERMIS DE LOTIR	VERKAVELINGSVERGUNNING
0.50 x 0.90	EGOUTS	RIOLERING
	ZONE DE PROTECTION RAPPROCHEE DE CAPTAGE	NABIJGELEGEN SCHUTZONE VOOR WATERWINNING
	ZONE DE SERVITUDE AU POURTOUR DES BOIS	ERFDIENSTBAARHEIDSGEBIED RONDOM BOSSEN
	ARBRE EXISTANT	BESTAANDE BOOM
	LIMITE ZONE D'AFFECTATION	GRENS VAN HET BESTEMMINGSGEBIED
	FRONT DE BATISSE EN RECUL	GEVELFRONT IN ACHTERUITBOUW
	FRONT DE BATISSE OBLIGATOIRE	VERPLICHTE BOUWLIJN
	FRONT DE BATISSE SUR ALIGNEMENT	VERPLICHTE BOUWLIJN
	LIMITE EXTREME DES BATIMENTS PRINCIPAUX	UITERSTE BOUWGRENS
	LIMITE EXTREME DES ANNEXES	UITERSTE BUGEBOUWENGRENS
3	NOMBRE DE NIVEAUX	AANTAL NIVEAU'S

ART		DESCRIPTION	BESCHRIJVING
1.0		ZONE D'HABITAT EN ORDRE OUVERT (PRINCIPALE)	WOONGEBIED IN OPEN BEBOUWING (HOOFDZAKELIJK)
2.0		ZONE D'HABITAT EN ORDRE OUVERT (SECONDAIRE)	WOONGEBIED IN OPEN BEBOUWING (SECUNDAIR)
4.0		ZONE D'HABITAT EN ORDRE CONTINU	WOONGEBIED IN LINTBEBOUWING
4.2.3.		ANNEXES	BUGEBOUWEN
5.0		ZONE D'HABITAT AVEC FRONT COMMERCIAL	WOONGEBIED MET HANDELSFRONT
5.0		HORECA	HORECA
6.0		ZONE D'ATELIERS	ATELIERZONE
7.0		ZONE D'EQUIPEMENT D'INTERET PUBLIC	GEBIEDEN VOOR UITRUSTINGEN VAN KOLLEKTIEF BELANG
8.0		ZONE DE RECUL	ACHTERUITBOUWZONE
9.0		ZONE DE JARDINS	TUINZONE
10.0.		ZONE DE PROTECTION D'ARBRES	BESCHERMZONE VOOR BOMEN
11.1		ZONE DE VOIRIES ORDINAIRES	GEWONE WEGEN
11.2		ZONE DE VOIRIES PIETONNES	VOETWEGZONE
		AIRE DE MANOEUVRE	DRAAIRUIMTE
12.1	*	IMMEUBLES REMARQUABLES	OPMERKELIJKE GEBOUWEN