


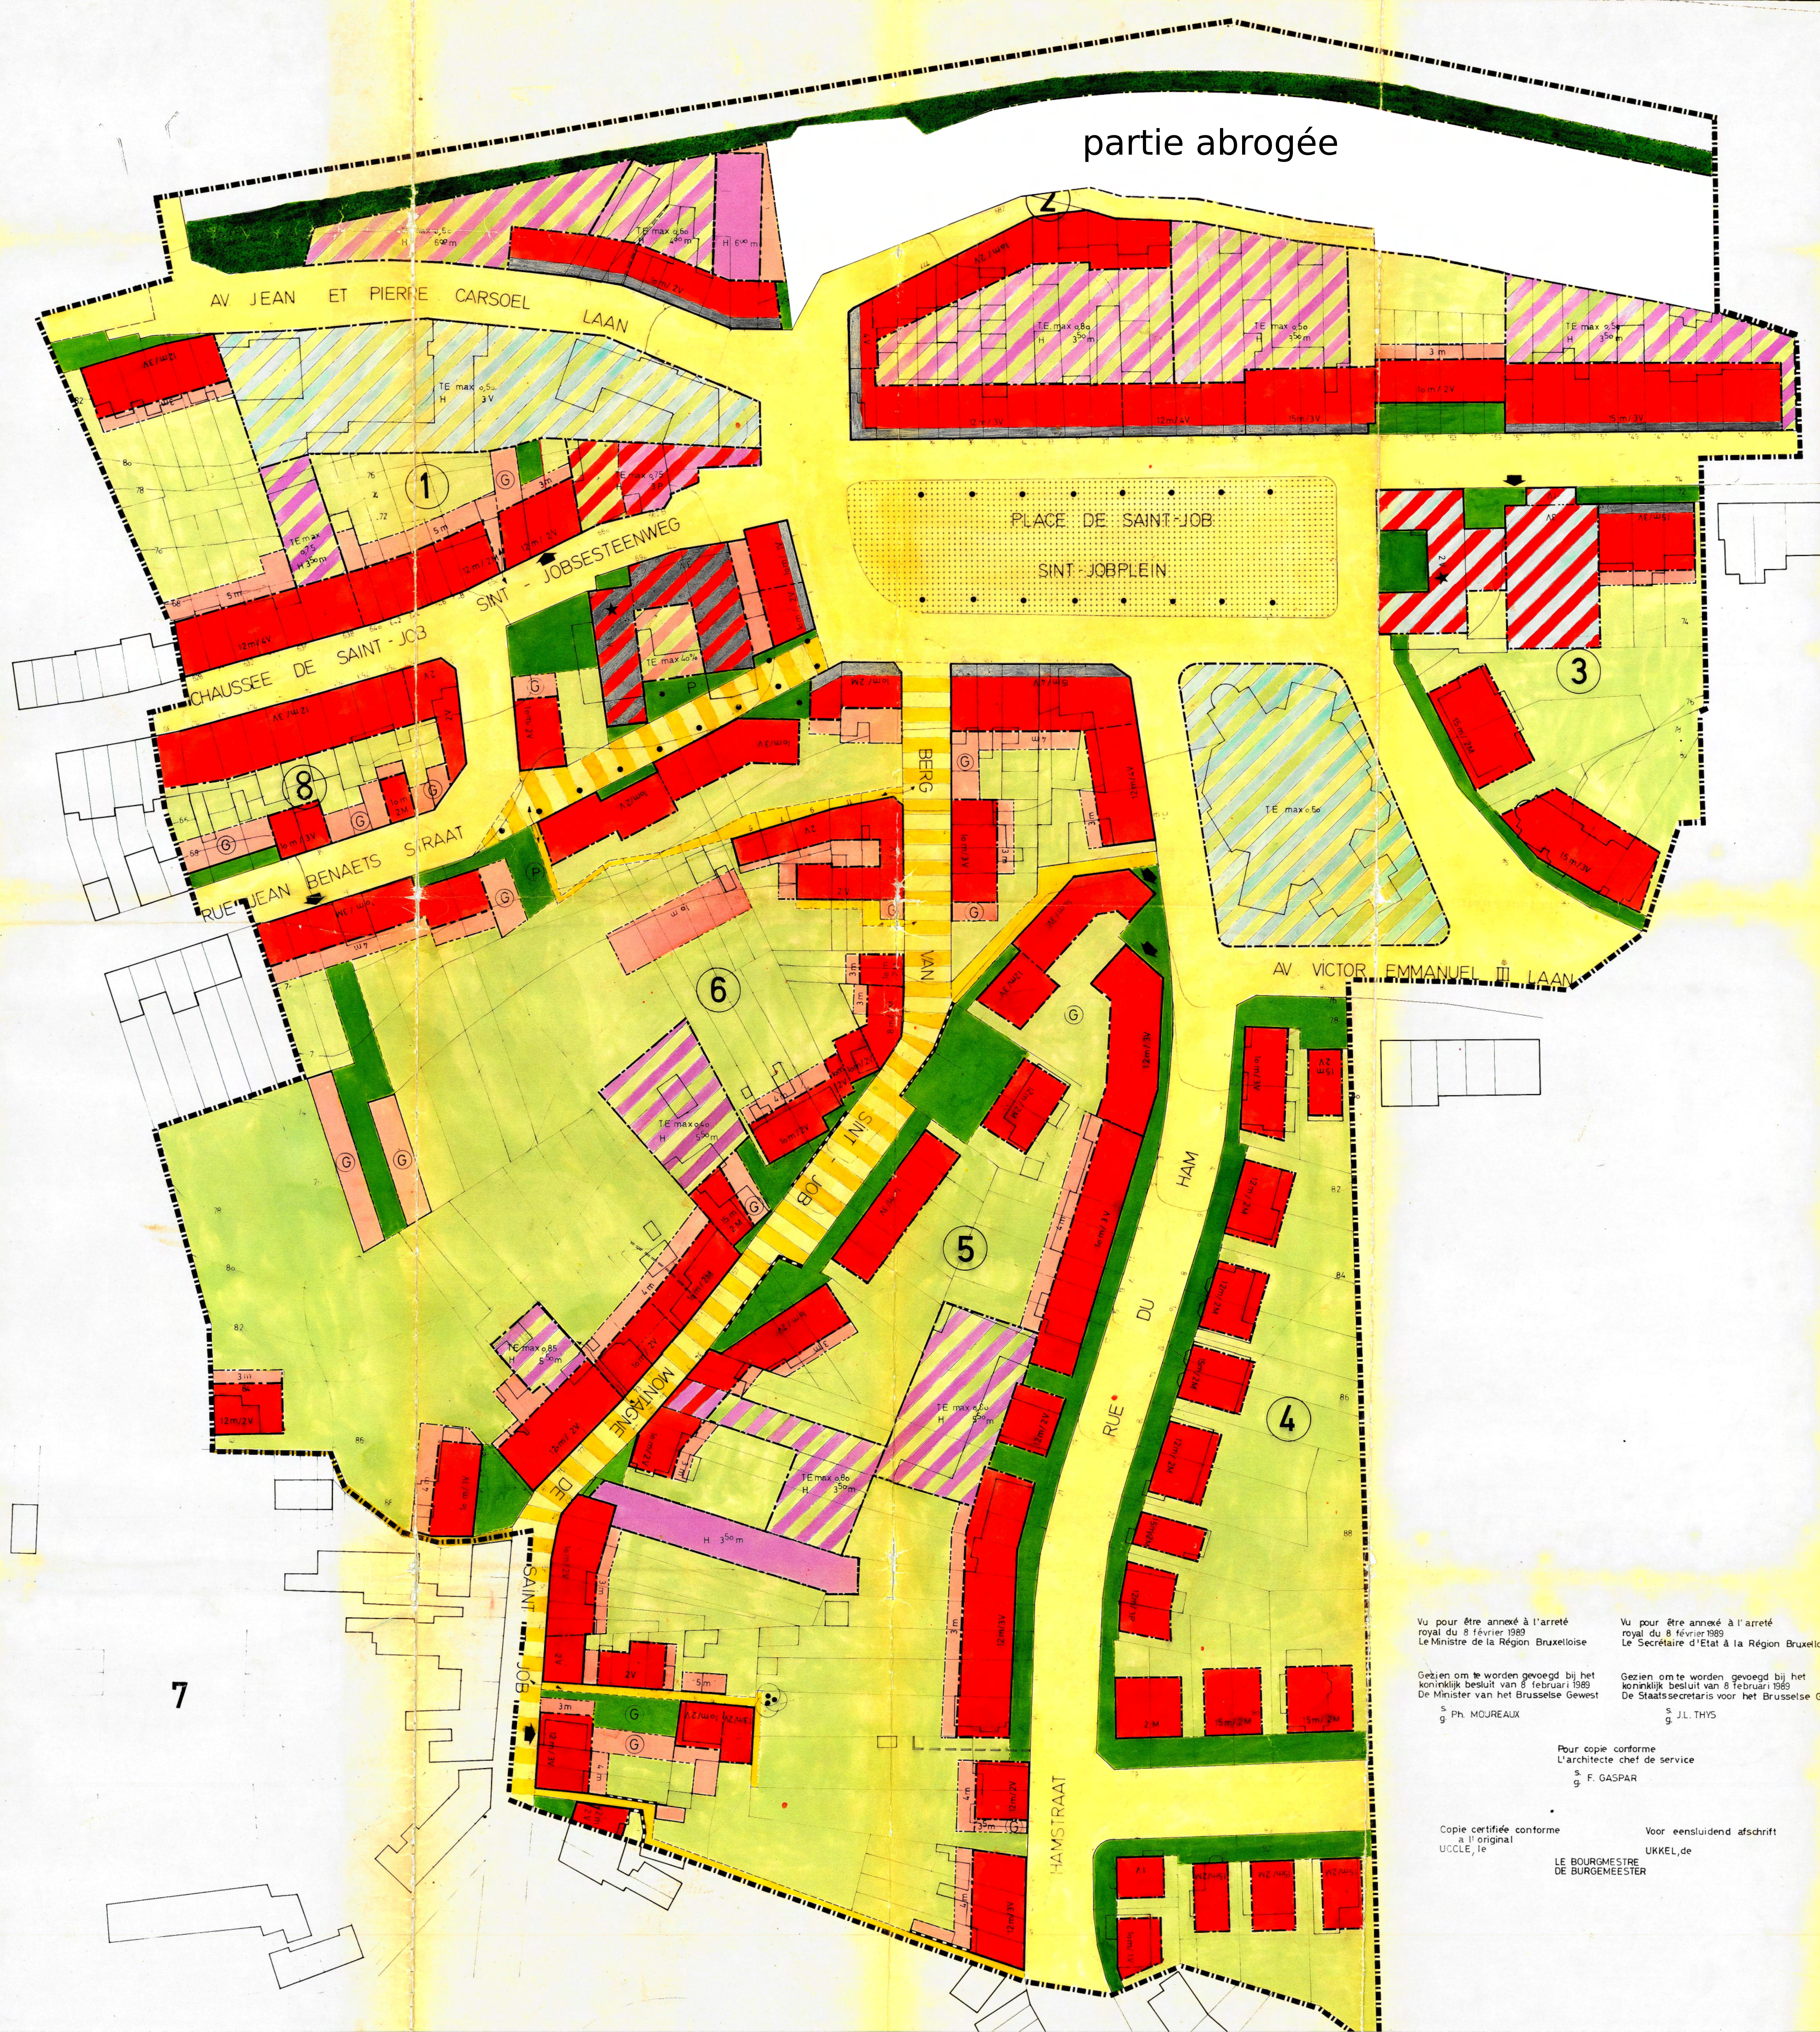

partie abrogée

VERKLARING

LEGENDE

Algemeen . Généralités .

Grens van het B.P.R.	Limite de P.P.R.
Perceelsgrens .	Limite de parcelle .
Bestaande bebouwingsgrens .	Limite du bâti existant .
Bestaande hoogtelijn .	Courbe de niveau existante .
Huisnummer .	Numéro de police .
Nummer van het bouwvlak .	Numéro d'ilot .

Bestemming der gebieden . Destination des zones .

Te bebouwen gebieden . Zones constructibles .

Woningen .	Logements .
Bijgebouwen .	Annexes .
Bijgebouwen + garages .	Annexes + Garages .
Gemeenschapsvoorzieningen .	Équipements d'intérêt collectif .
Woningen en/of gemeenschapsvoorzieningen .	Logements et/ou équipements d'intérêt collectif .
Ateliers .	Ateliers .
Gedrukt : Woningen en ambachtsbedrijven .	Mixte : Logements et ateliers .
Diensten .	Services .
Volume variaties .	Variation de masse .

Niet te bebouwen gebieden . Zones non aedificandi .

Koeren en tuinen .	Cours et Jardins .
Koeren en tuinen + ondergrondse parkings .	Cours et Jardins + parking en sous-sol .
Richtruitbouwstrook .	Recul .
Richtruitbouwstrook + garages .	Recul + garages .
Park .	Parc .
Groentetuinen en/of tuinen .	Potagers et/ou Jardins .

Wegens . Zones de voiries .

Gewone wegen .	Voie ordinaire .
Woonstraat .	Voie résidentielle .
Voetweg .	Voie piétonne .

Spoorweg . zones de chemin de fer .

Specifieke aanleg . Aménagements ponctuels .

Toegang tot binnengebieden .	Accès aux intérieurs d'îlots .
Doorgang voor voetgangers .	Cheminement pour piéton .
Ingang van ondergrondse parking .	Accès au parking en sous-sol .
Parkeren in openlucht .	Emplacements de parking à l'air libre .
Afsluit en keermuur .	Mur de clôture ou de soutènement .
Aanplanten van bomen .	Plantations d'arbres .
Boom met landschappelijk belang .	Arbre d'intérêt paysager .
Groenscherm .	Ecran végétal .
Ran te passen zijgevel .	Pignon et mur-pignon à aménager .
Te beschermen en te herstellen gebouwen .	Bâtiments à conserver et à restaurer .

Implanting, volume en kenmerken der gebouwen . Implantation, volume et caractéristiques des constructions .

Implanting . Implantation .

Rooflijn .	Alignement .
Gebiedsgrens .	Limite de zone .
Opgelegde doorlopende gevellijn .	Front de façade obligatoire en ordre continu .
Uiterste grens hoofdgebouwen .	Limite extrême des bâtiments principaux .
Uiterste bebouwingsgrens in volumevariatiegebieden .	Limite extrême d'emprise des bâtiments en variation de masse .
Uiterste grens bijgebouwen .	Limite extrême des annexes .
Gabarietgrens en/of bestemmingsgrens .	Limite de gabarit et/ou d'affectation .
Ruilverkaveling .	Remembrement .


Volume en kenmerken der gebouwen . Volume et caractéristiques des constructions .

Buiten zone de volumevariatiegebieden . Hors zone de variation de masse .

Maximale diepte der hoofdgebouwen .	Profondeur maximale du bâtiment principal .
Hoogte der hoofdgebouwen (in aantal niveaus, gelijkvloers inclusief) .	Hauteur du bâtiment principal (en nombre de niveaux, rez inclus) .
Daktype .	Type de toiture .
hellend dak .	toiture à versants .
masserend dak .	toiture à la mansarde .
plat dak .	toiture plate .

In volumevariatiegebieden . En zone de variation de masse .

maximale vloer/terrein verhouding .	rapport plancher / sol maximum .
maximale terreinbezettingsgraad .	taux d'emprise maximum .
maximale hoogte .	hauteur maximale .
(in aantal niveaus, gelijkvloers inclusief) .	(en nombre de niveaux, rez inclus) .
(et in meters) .	(ou en nombre de mètres) .

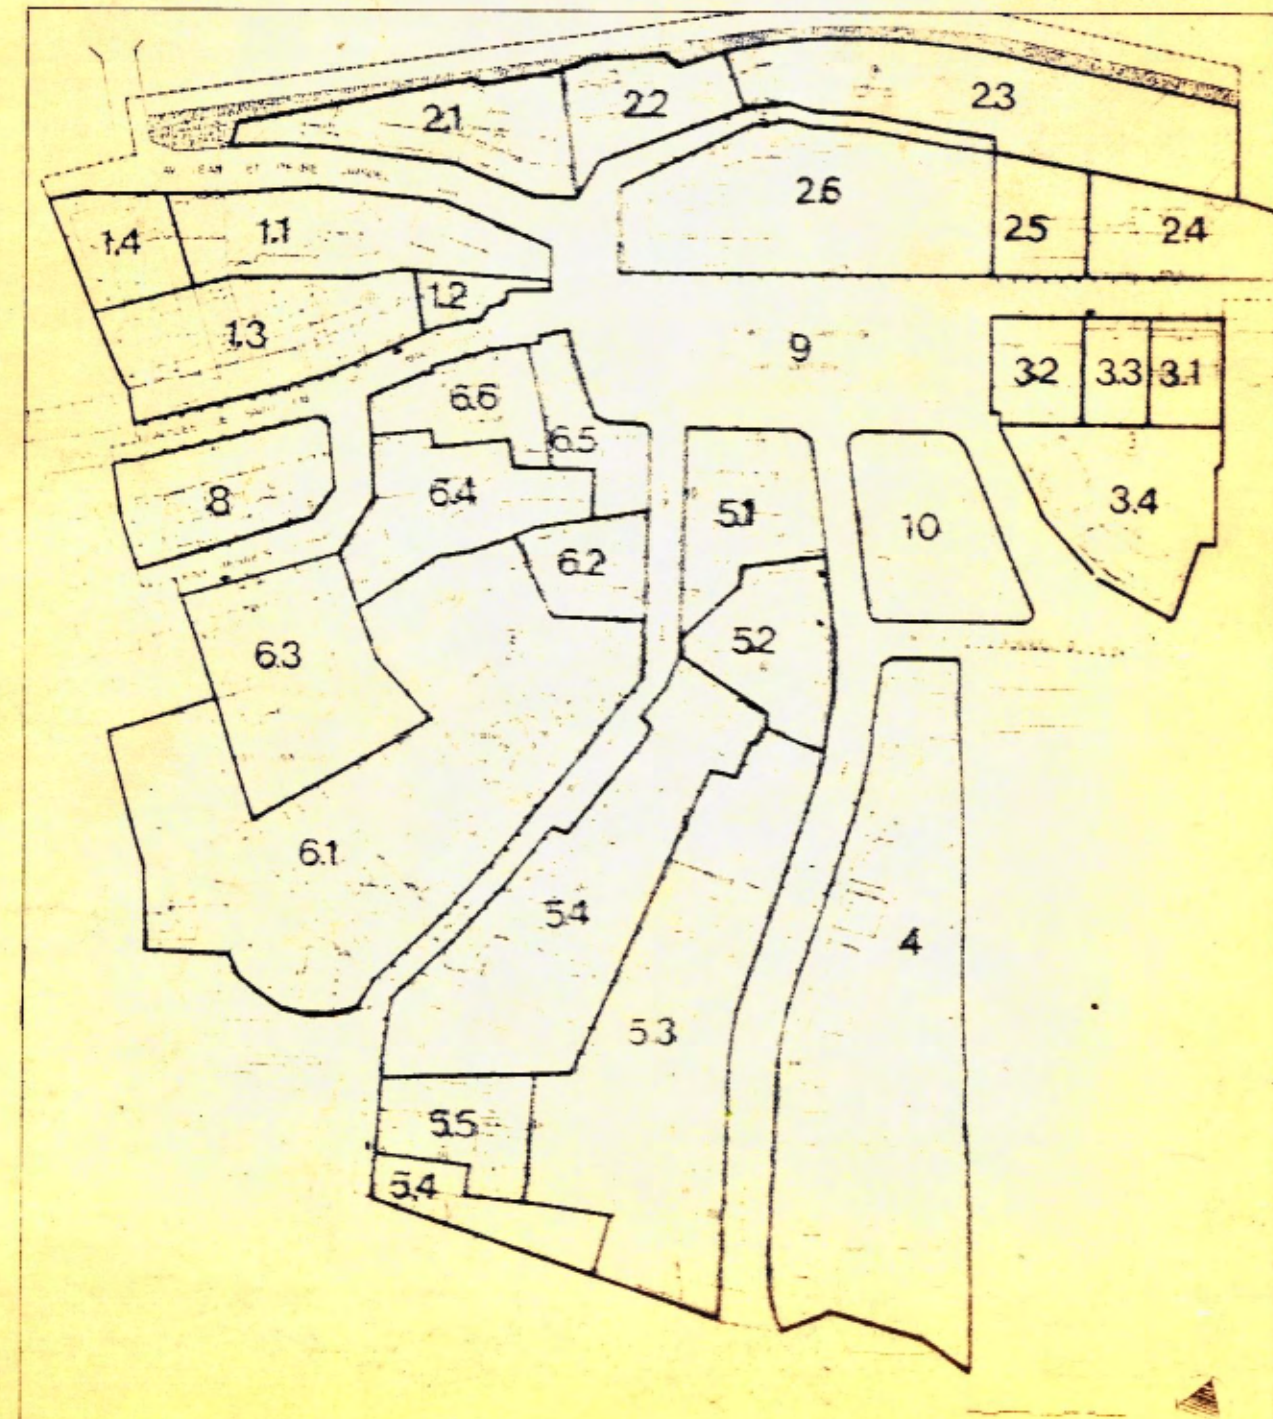

Vu pour être annexé à l'arrêté royal du 8 février 1989 Le Ministre de la Région Bruxelloise

Gezien om te worden gevoegd bij het koninklijk besluit van 8 februari 1989 De Minister van het Brussels Gewest

Ph. MOUREAUX

Copie certifiée conforme à l'original UCCLE, le

LE BOURGMEESTRE DE BURGHEESTER

Vu pour être annexé à l'arrêté royal du 8 février 1989 Le Secrétaire d'Etat à la Région Bruxelloise

Gezien om te worden gevoegd bij het koninklijk besluit van 8 februari 1989 De Staatssecretaris voor het Brussels Gewest

J.L. THYS

Voor eensluidend afschrift

UKKEL, de

UCCLE LE 21.04.1987

VU ET ADOPTÉ PROVISOIREMENT PAR LE CONSEIL COMMUNAL D'UCCLE EN SEANCE DU 23.06.1987

PAR ORDONNANCE DU BEVEL LE SECRETAIRE COMMUNAL DE GEMEENTESSECRETARIS

LE COLLEGE DES BOURGMEESTRE ET ECHIVENS DE LA COMMUNE D'UCCLE CERTIFIE QUE LE PRESENT PLAN A ETE DÉPOSÉ A LA DIRECTION D'URBANISME DU SERVICE DE L'URBANISME PUBLIC AU 1.09.1987

UCCLE LE 6.10.1987

LE 14.03.1988

GEZIEN EN VOORLOOP AANGENOMEN DOOR DE GEMEENTERAAD VAN UKKEL IN ZITTING VAN 23.06.1987

LE PRESIDENT DE VOORZITTER

HET COLLEGE VAN BURGHEESTER EN ECHIVENS VAN DE GEMEENTE UKKEL VERZICHT DAT DIT PLAN TER INZAKE VAN HET PARKEREN IN GEBIED WERD AANGENOMEN IN DE ZITTING VAN 23.06.1987

UKKEL DE 6.10.1987

LE PRESIDENT DE VOORZITTER

DE 14.03.1988

PROVINCE DE BRABANT

COMMUNE D'UCCLE

GEMEENTE UKKEL

PLAN PARTICULIER D'AMENAGEMENT BIJZONDER PLAN VAN AANLEG

N°56

QUARTIER SAINT-JOB / CARLOO

PLAN DE DESTINATION